

HOTEL BANTÚ.

El término marimba proviene del bantú marimba o malimba; la palabra está formada por 'ma' (muchos), y 'rimba' (xilófono de barra única). "El término bantú se refiere a cualquier individuo perteneciente a los más de 400 grupos étnicos de pueblos melanoafricanos".

LA MARIMBA ES UN SÍMBOLO CHIAPANECO, INDISCUTIBLE EN LA CULTURA DEL ESTADO.






NUESTRO EDIFICIO SE BASA EN LA FORMA ASCENDENTE DE LOS RESONADORES DE LA MARIMBA CHIAPANECA, LO CUAL ES REPRESENTADOTADO Y LE DA VIDA AL VOLUMEN DE MAYOR DIMENSION EN NUESTRA PROPUESTA, OBTENIENDO UN RITMO EN ALTURAS PARA DAR ESA JERARQUIA AL PROYECTO; CON ESTO BUSCAMOS QUE EL EDIFICIO OFREZCA UN ASPECTO VISUAL MUY IMPORTANTE Y SIMBOLICO AL USUARIO.

CARACTERISTICAS DEL PROYECTO.

- HOTEL 5 ESTRELLAS.
- IMPLEMENTADO CON ESPACIOS PARA TODO TIPO DE USUARIOS. COMO:
- RASTAURANTE. -ALBERCAS -GIMNASIO -SALA DE EXPOSICIONES
- Y HABITACIONES CON TERRAZAS AL EXTERIOR CON VISTAS
- PANORAMICAS A LA CIUDAD Y AL GRAN CAÑON DEL SUMIDERO.

SIMBOLOGIA

- ANDADORES (RECORRIDO EXTERIOR). ●
- ACCESO PRINCIPAL. ●
- ACCESO VEHICULAR (VIALIDAD INTERIOR). ●
- PASILLOS (RECORRIDO INTERIOR). ●

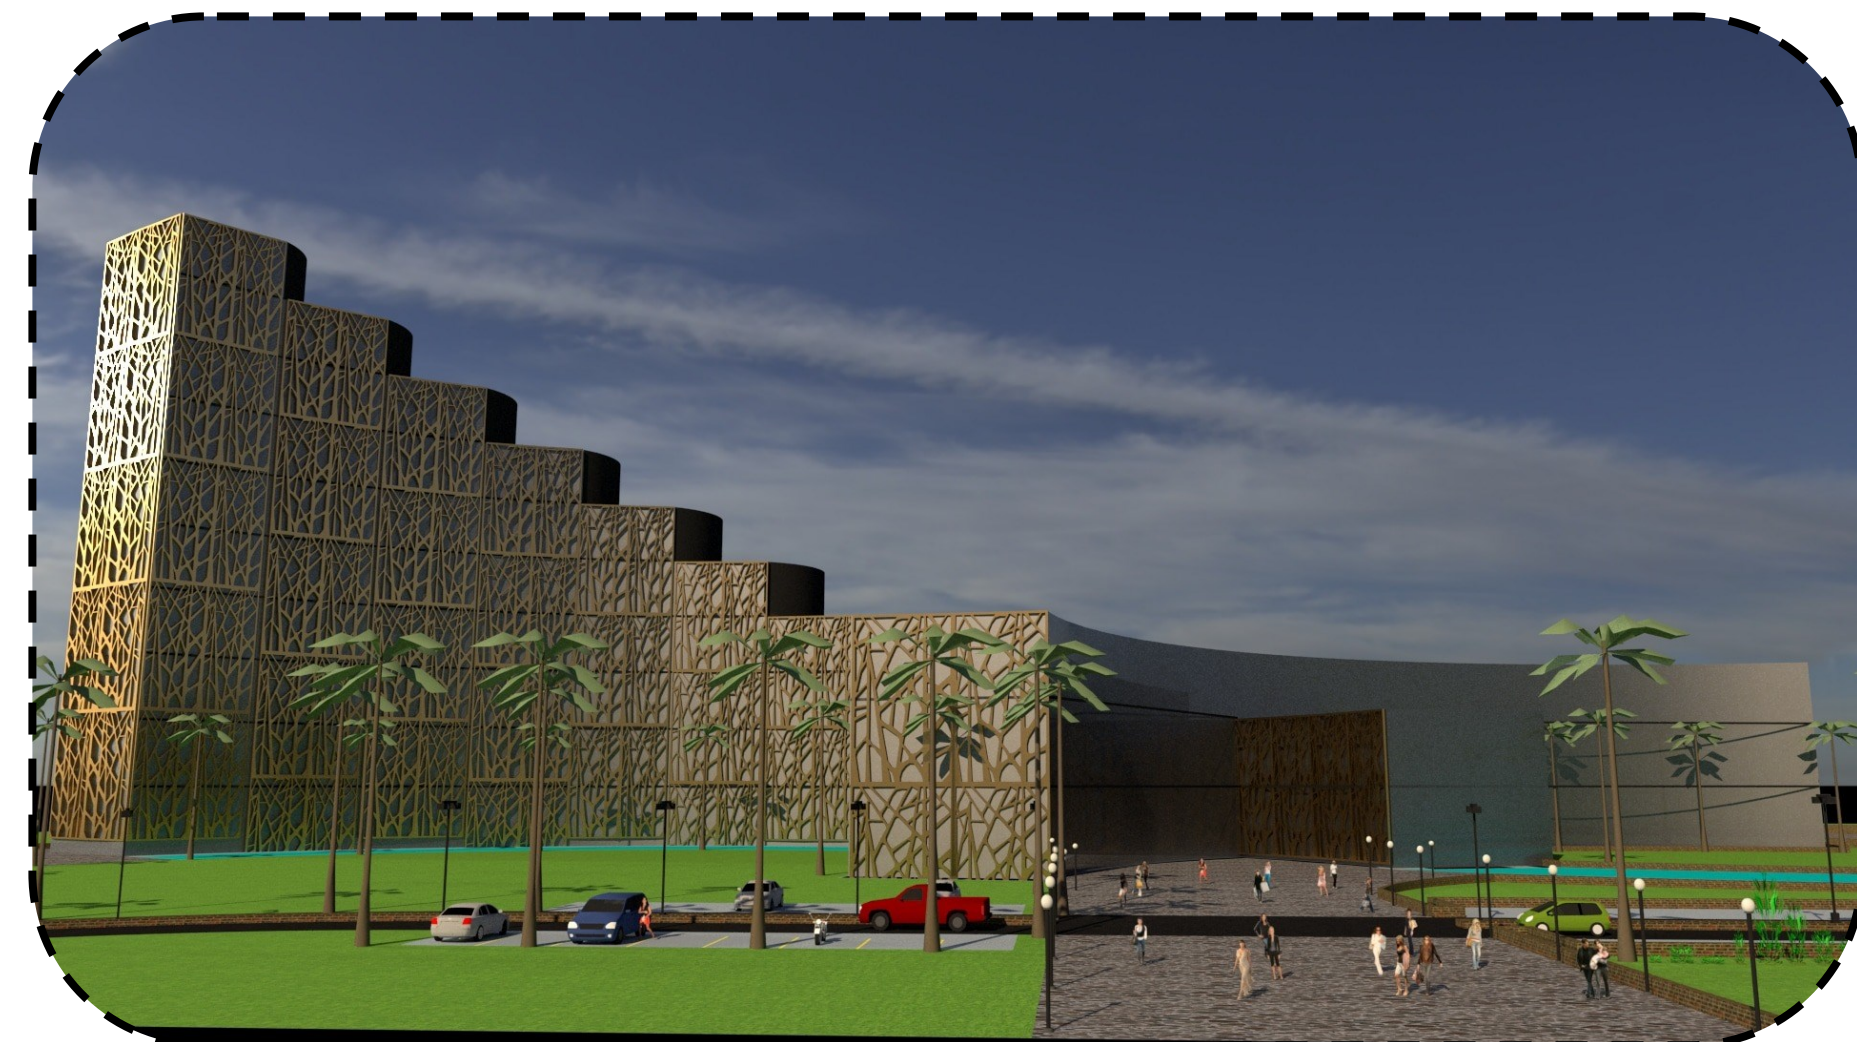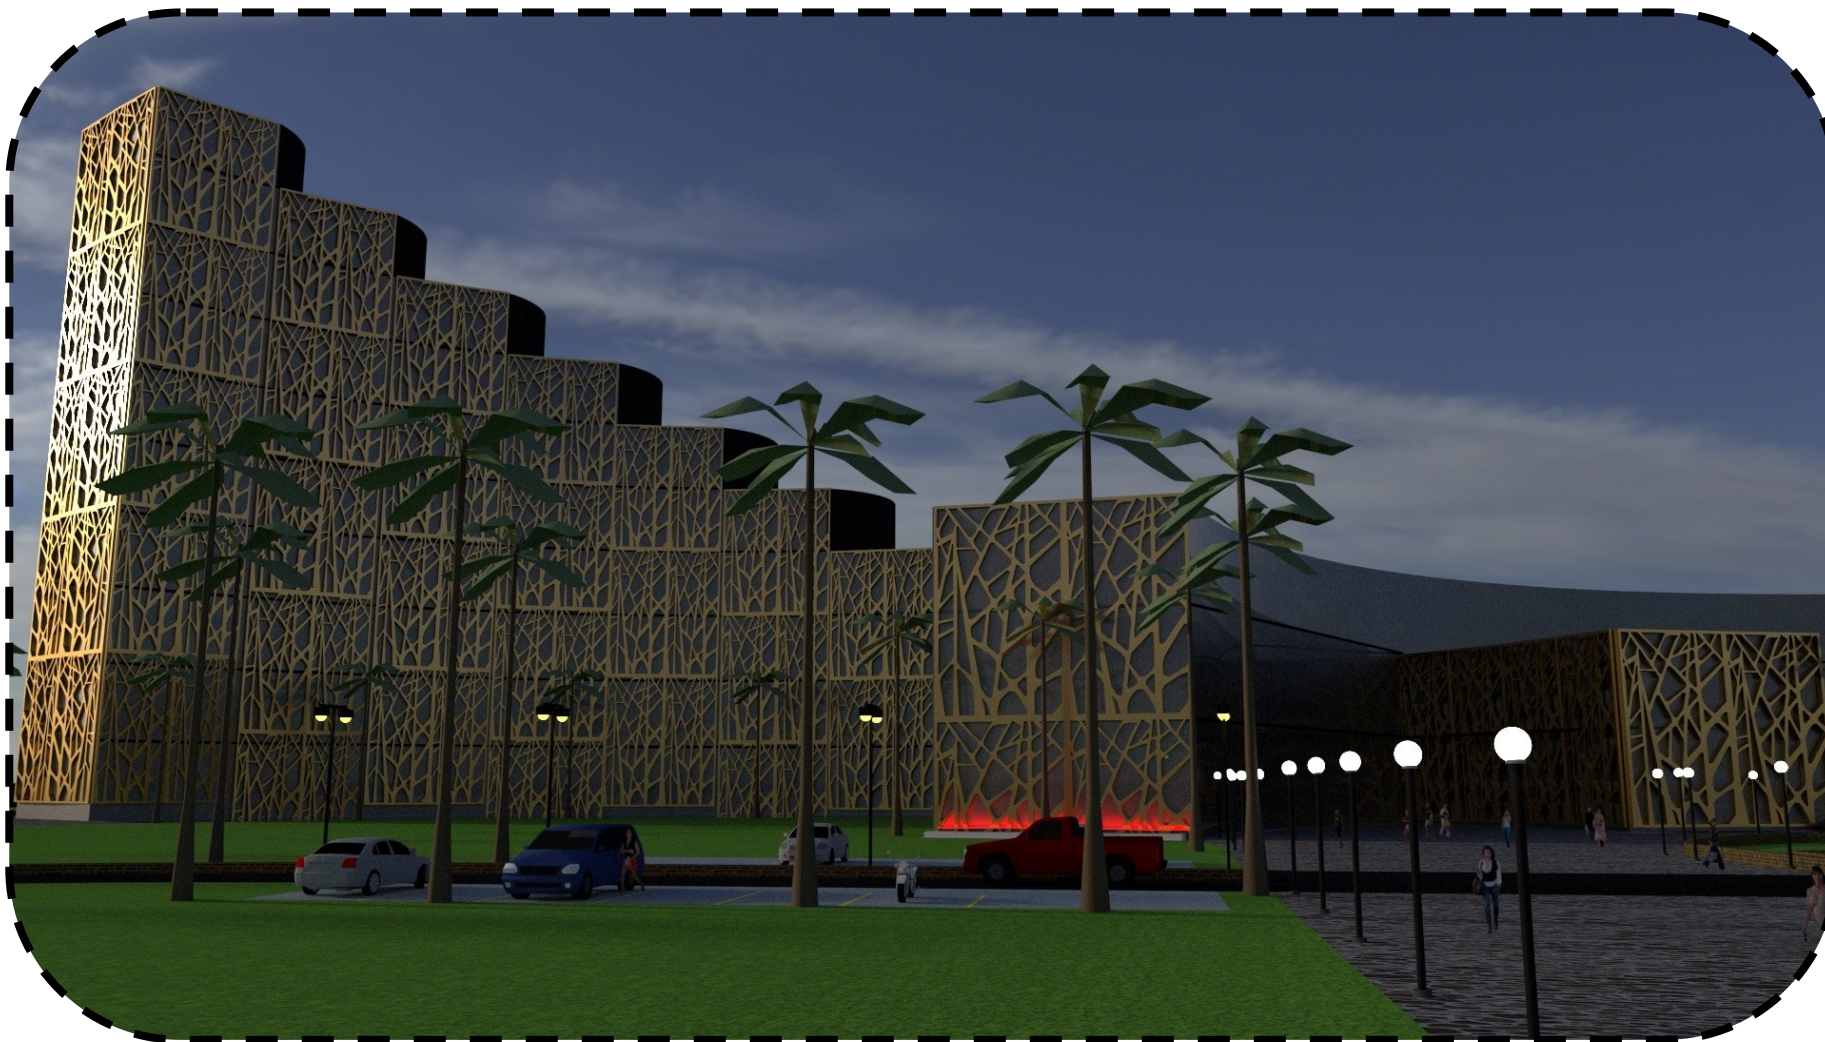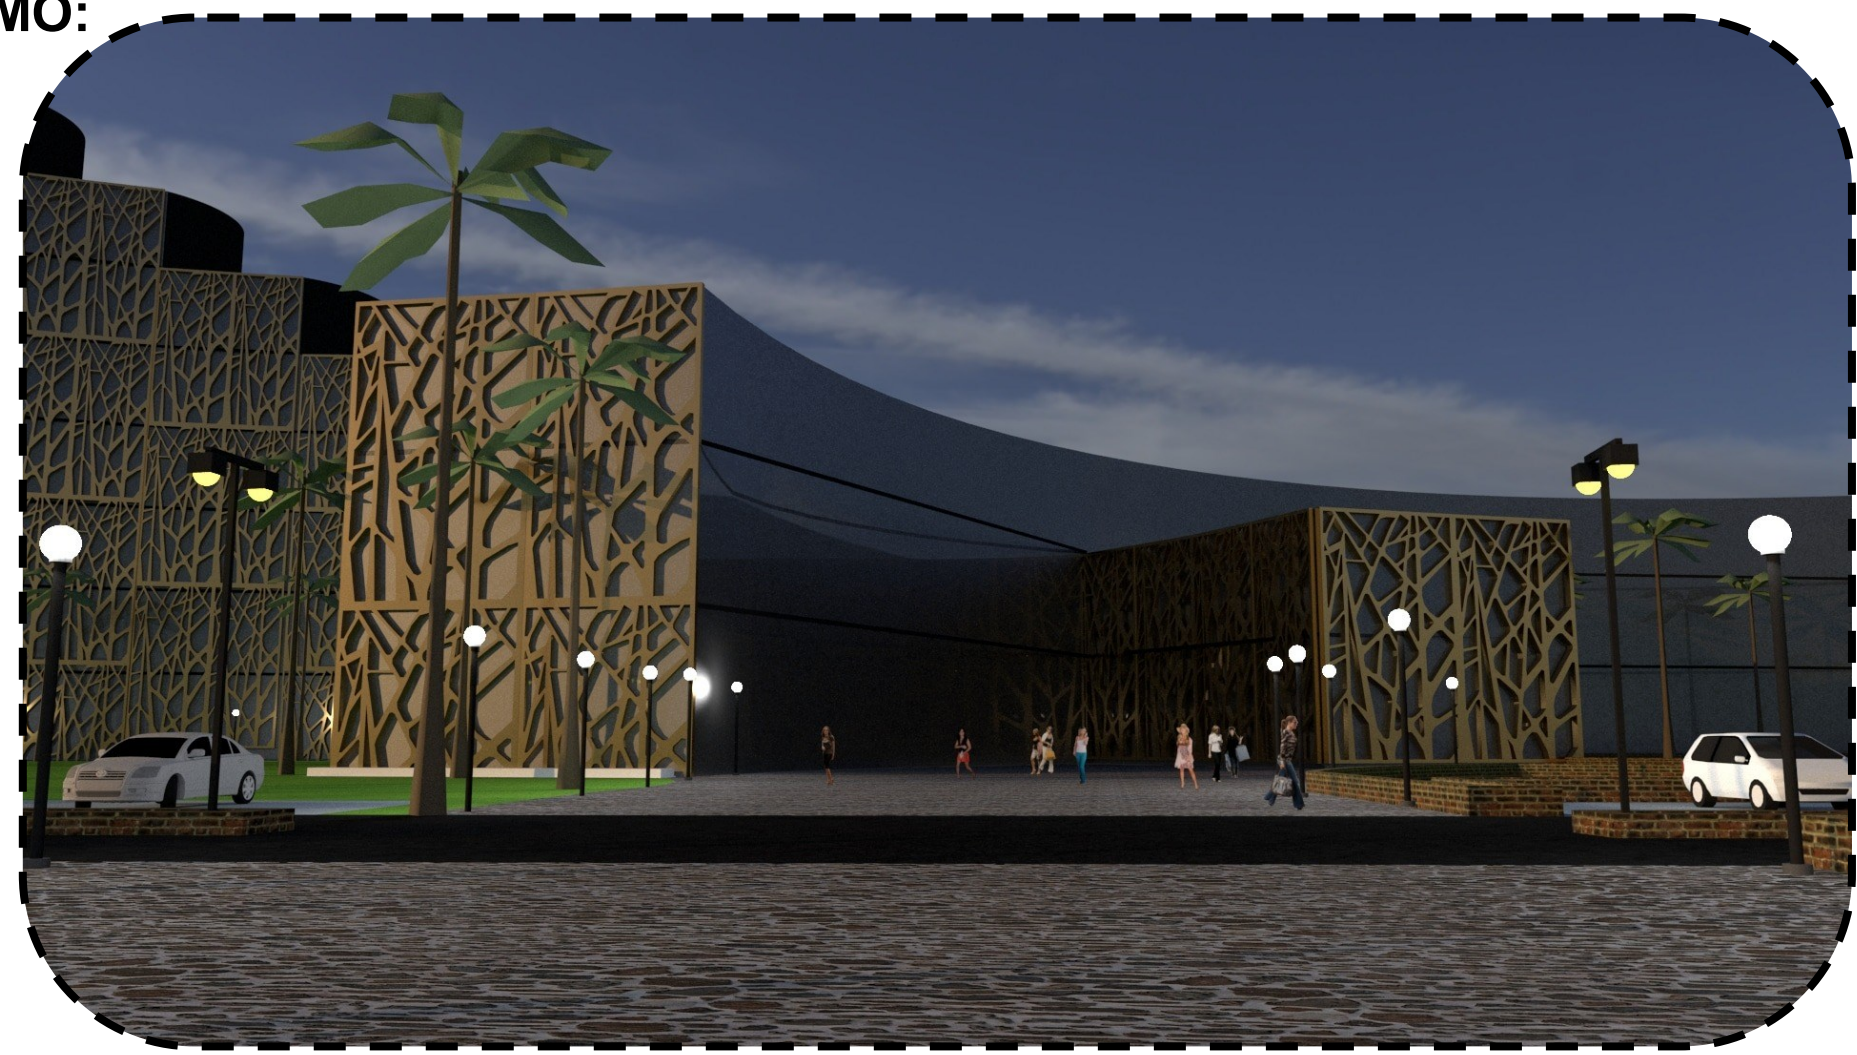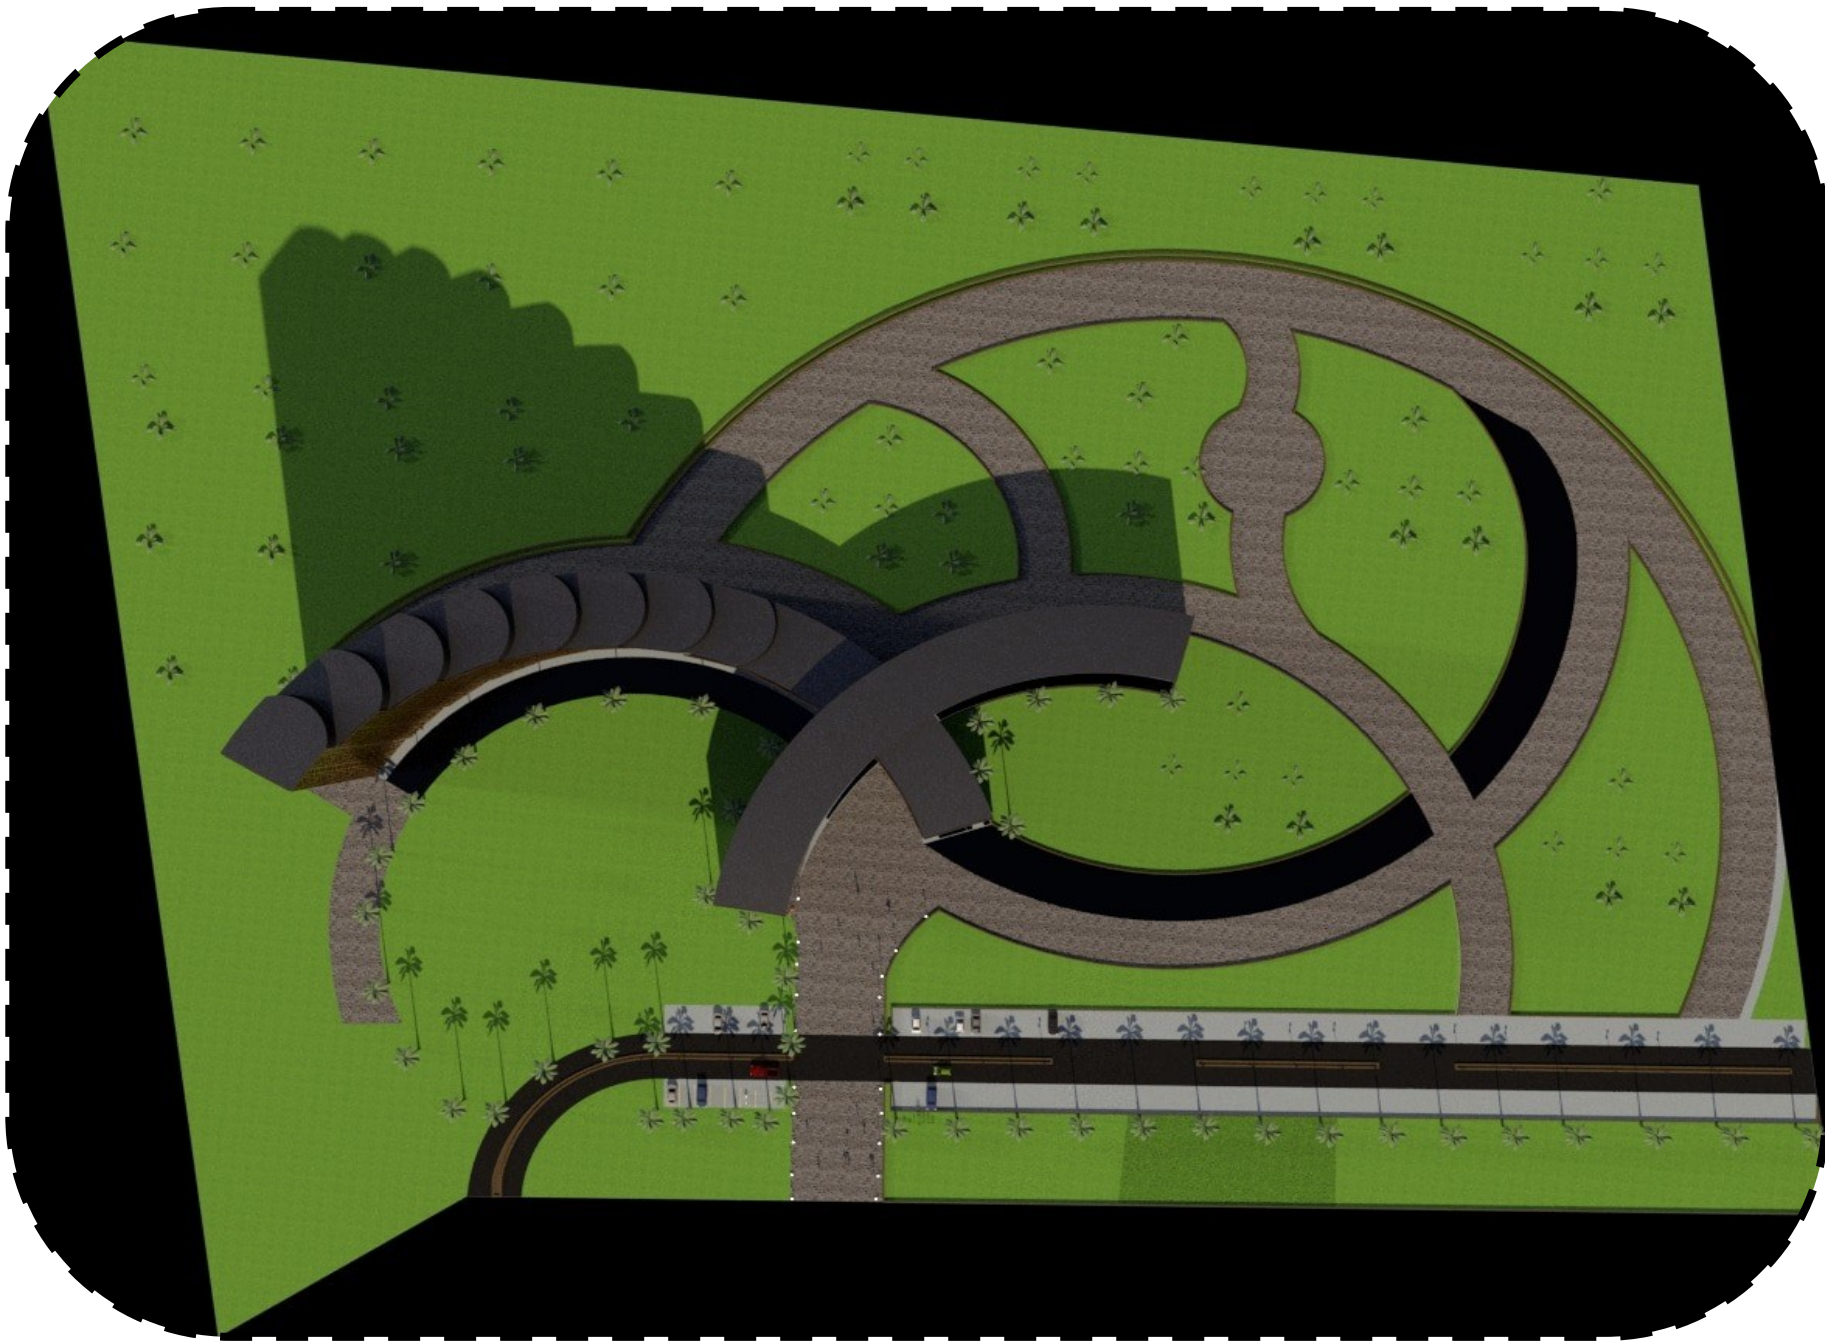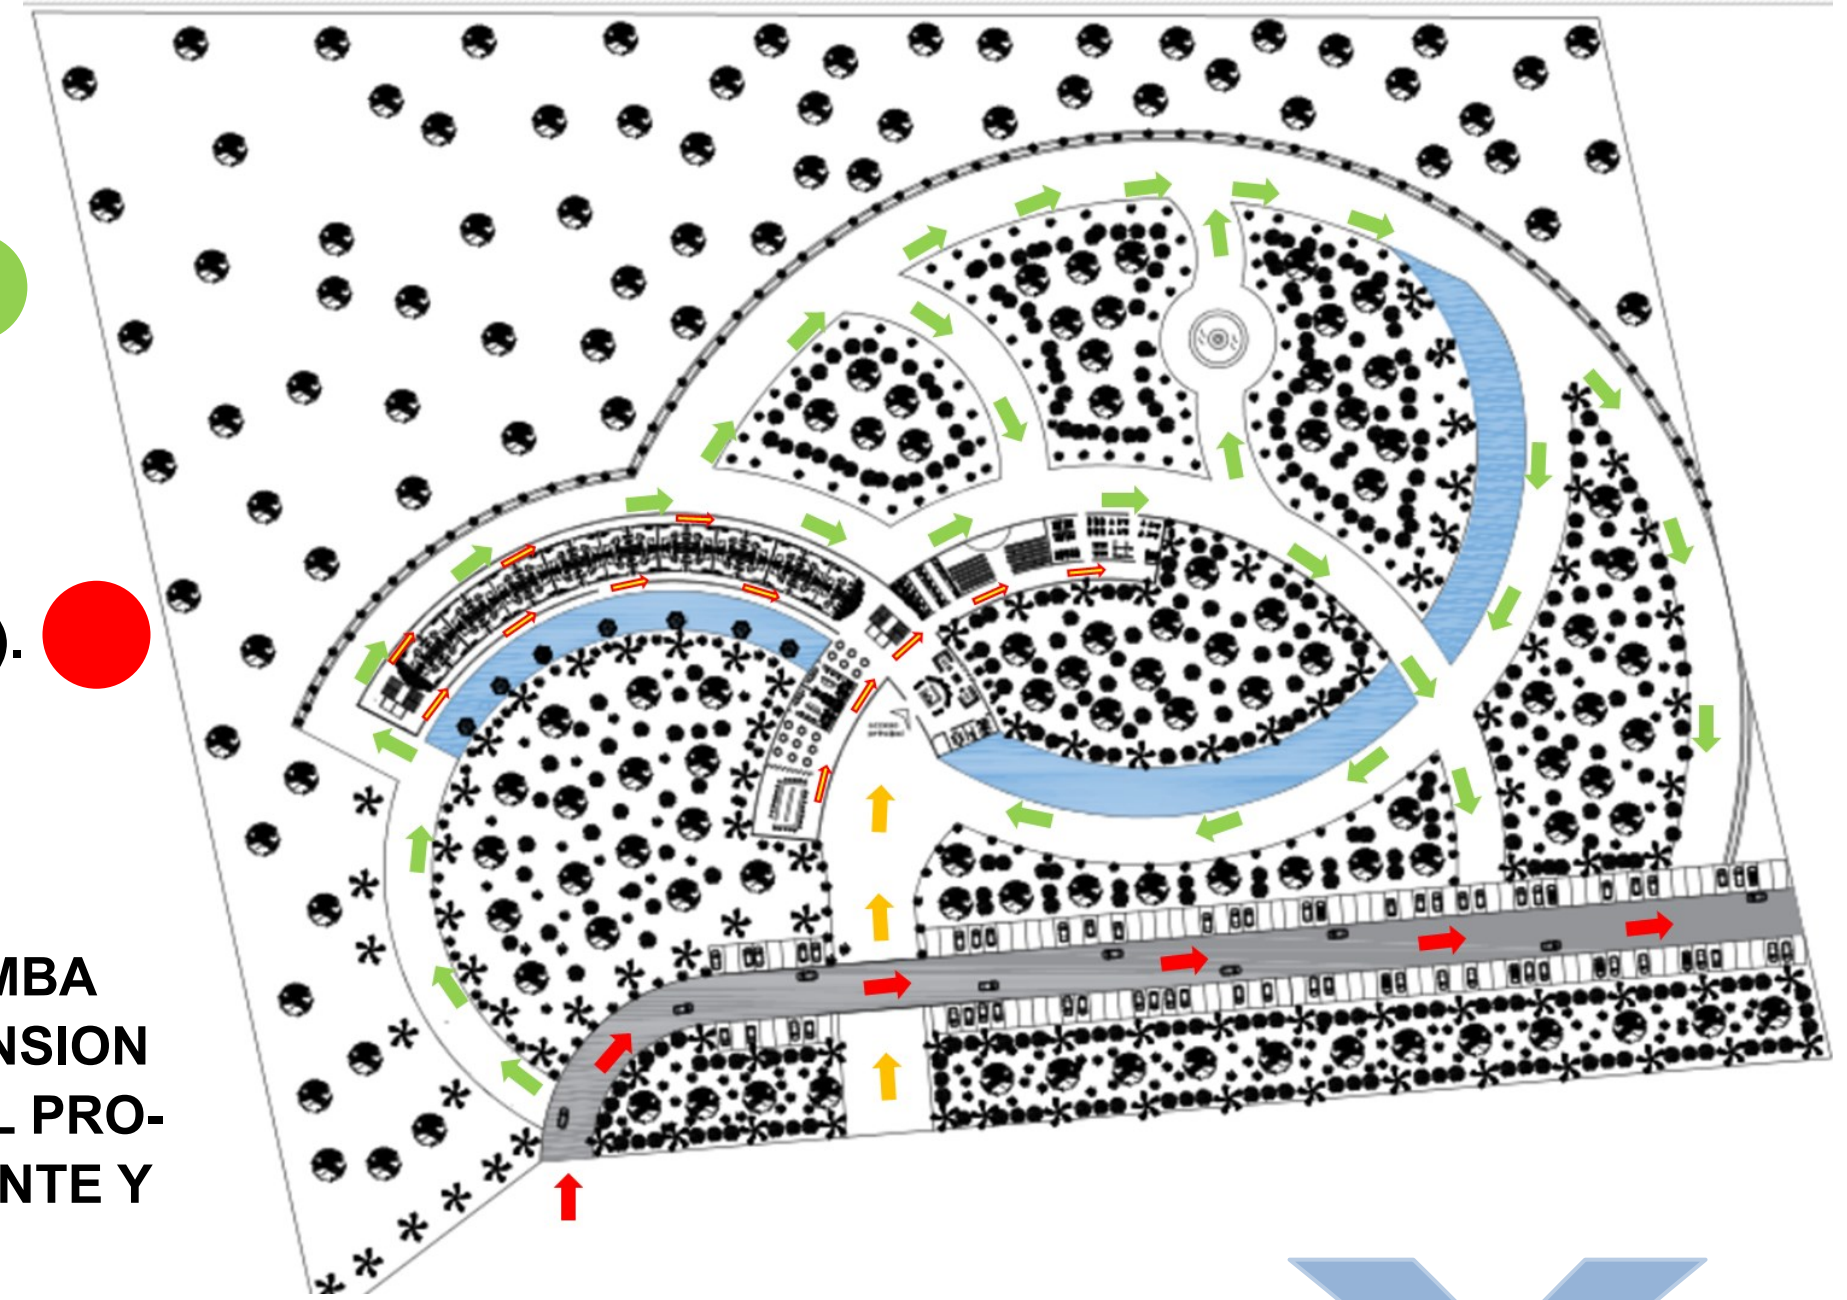

DIMENSIONES DEL PROYECTO:

- CONSTA DE DOS VOLUMENES INTERCEPTADOS
- VOLUMEN ESCALONADO: PLANTABAJA Y 7 NIVELES. (ALTURA POR NIVEL 6M) (ALTURA COMPLETA 54M)
- VOLUMEN CHICO (ALTURA MAXIMA 18M).
- M2 CONST. : 32.500.

EQUIPO 9.

- PEREA SOLIS ALVARO FCO.
- GONZALEZ ESTRADA ARMANDO.
- SANCHEZ ESTRADA WILLIAM E.
- SANCHEZ GORDILLO BRYAN N.
- URIBE CARBAJAL JUAN C.

UNIVERSIDAD AUTÓNOMA DE CHIAPAS.
FACULTAD DE ARQUITECTURA.
TALLER DE PROYECTOS ARQUITECTONICOS V.
SEXTO SEMESTRE. GRUPO:D













HOTEL BANTÚ.

ESTRUCTURA - HOTEL BANTÚ.

El término marimba proviene del bantú marimba o malimba; la palabra está formada por 'ma' (muchos), y 'rimba' (xilófono de barra única). "El término bantú se refiere a cualquier individuo perteneciente a los más de 400 grupos étnicos de pueblos melanoafricanos".

PLANTAS ESTRUCTURALES

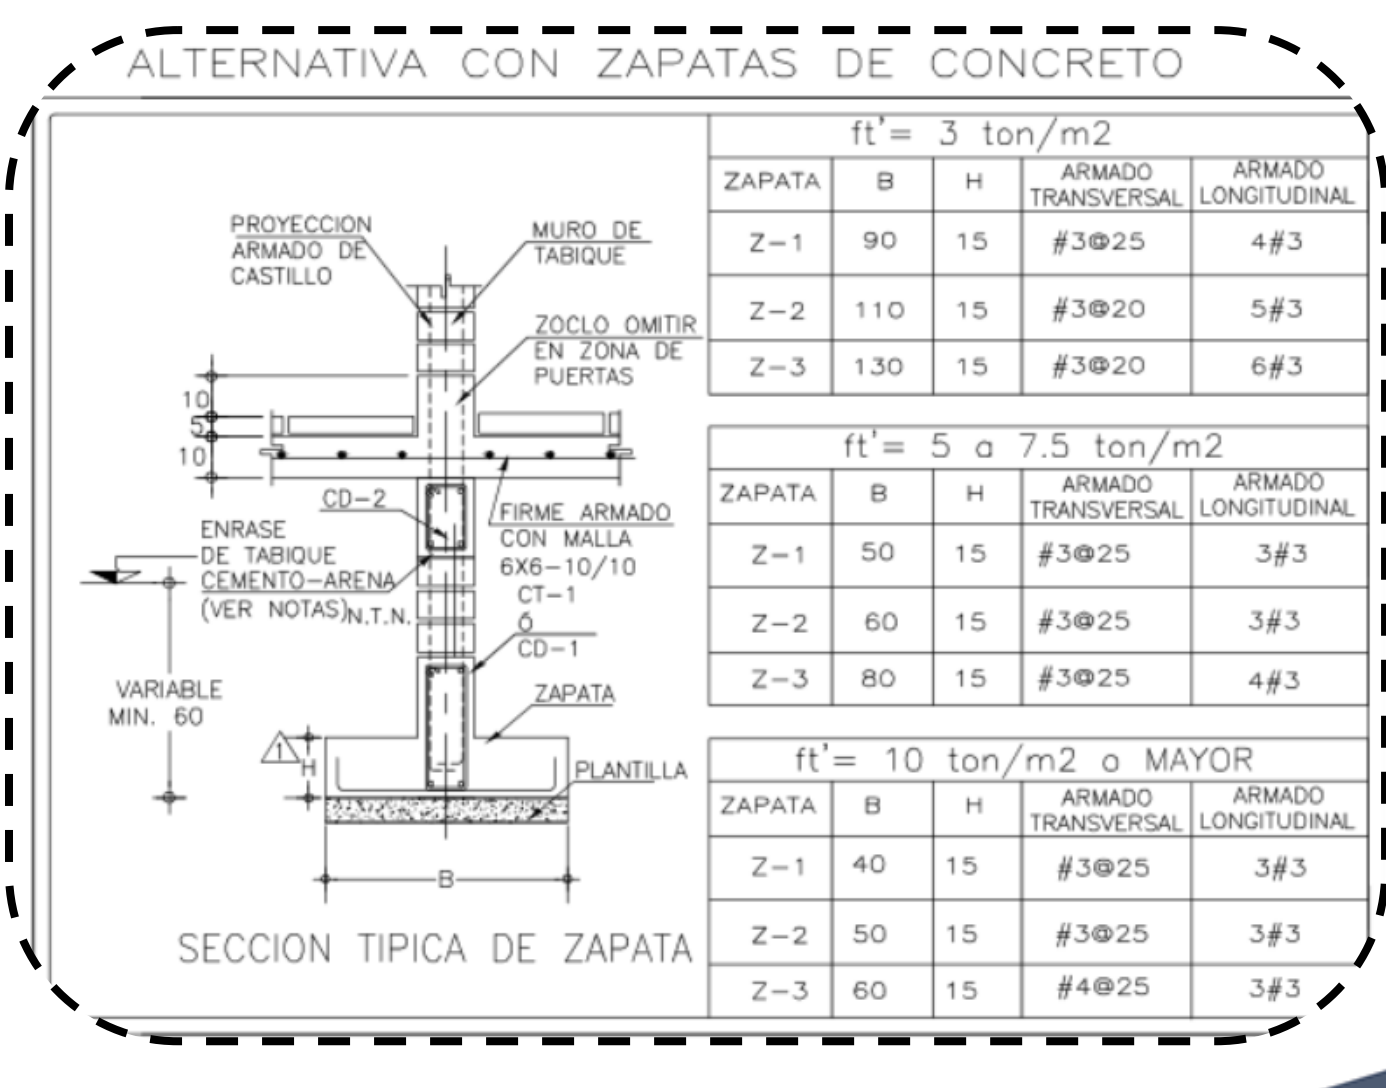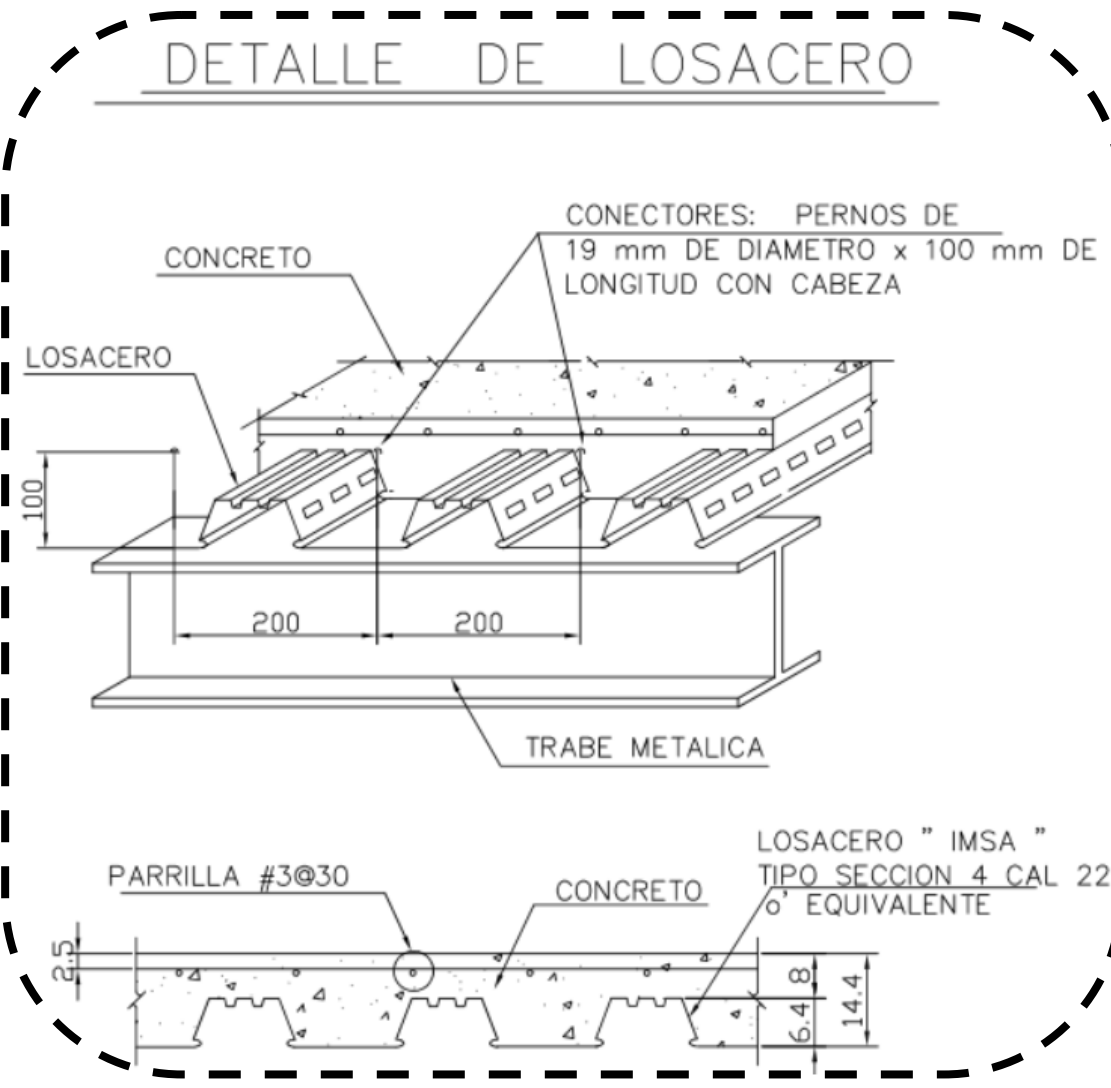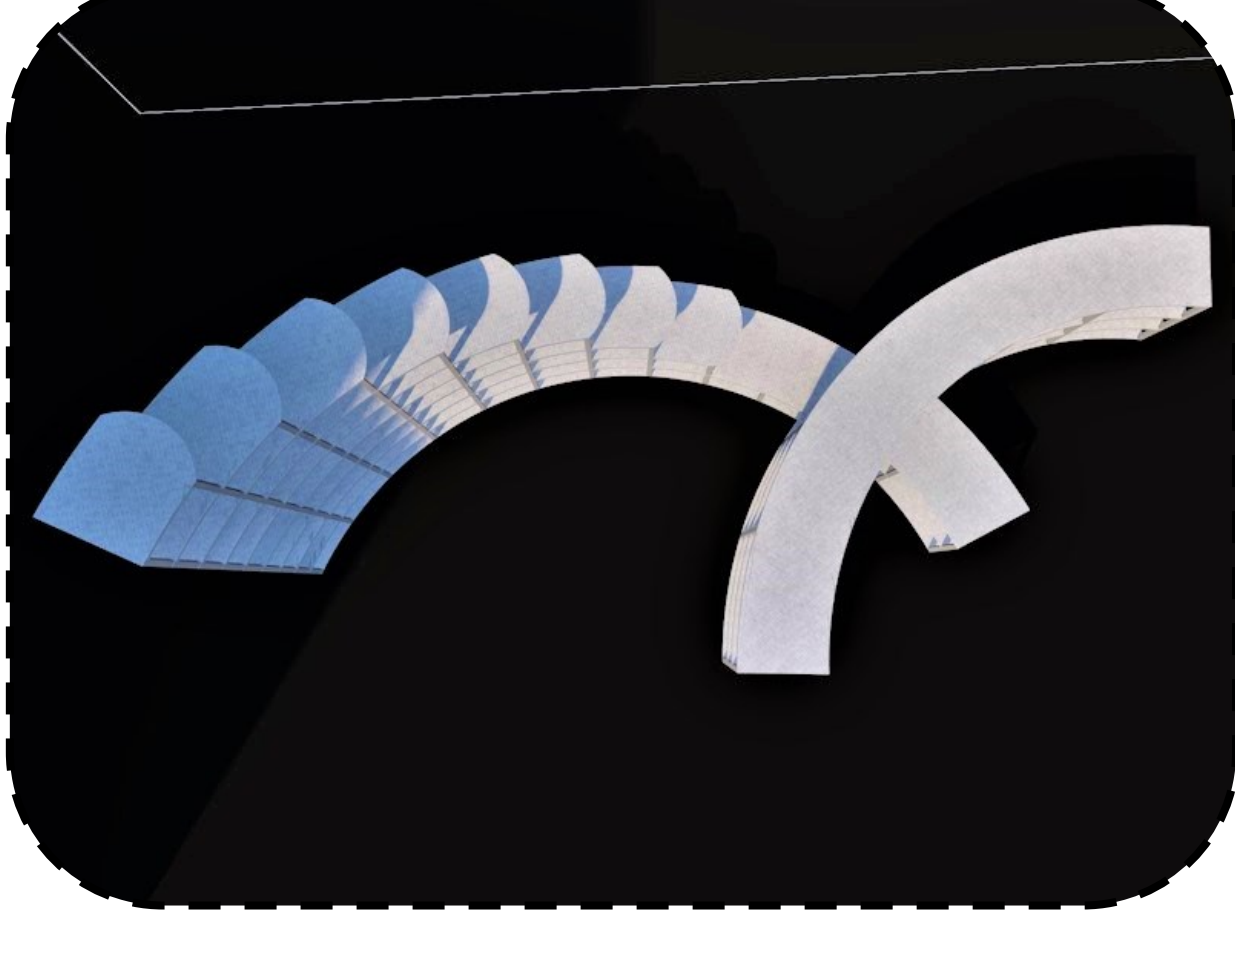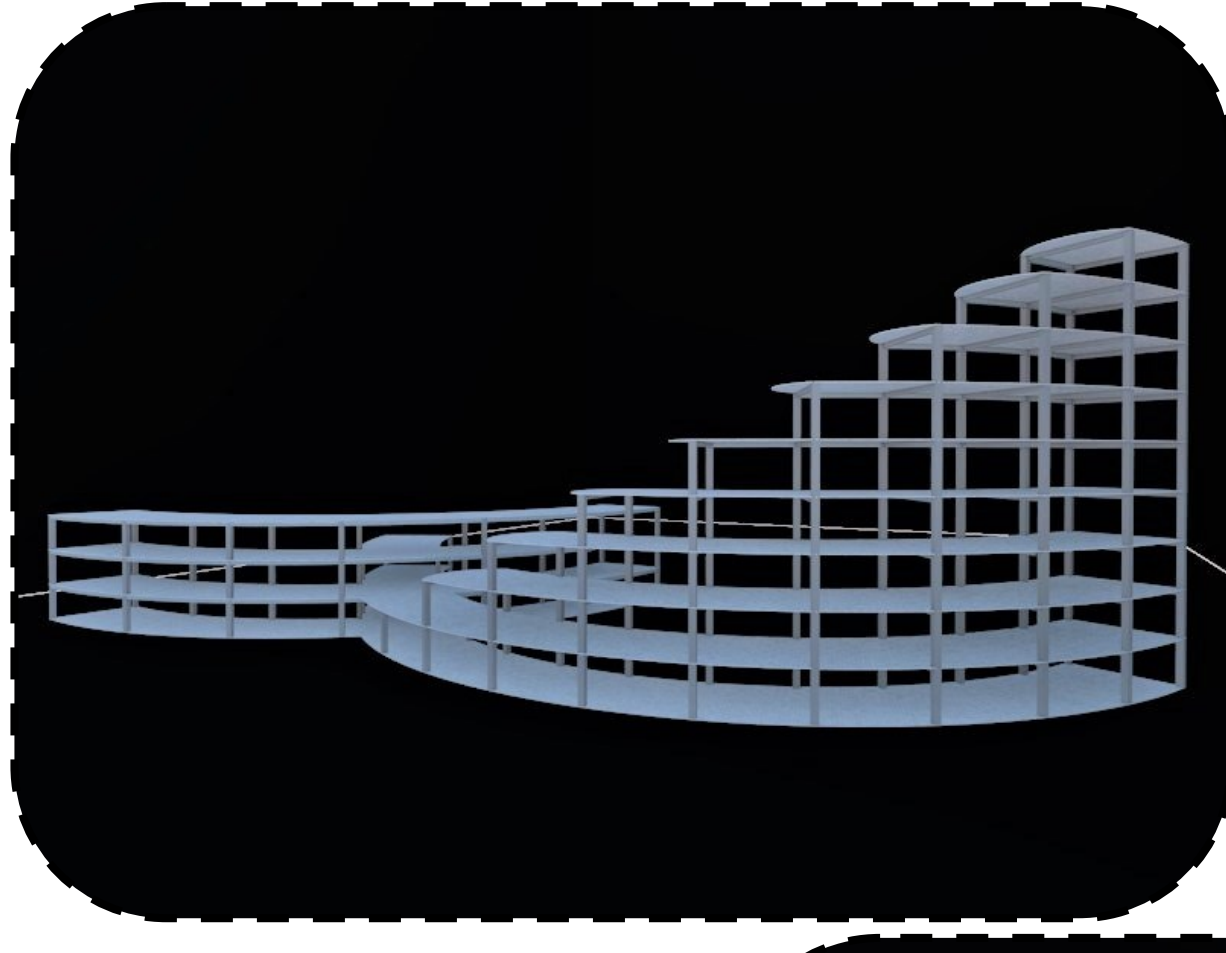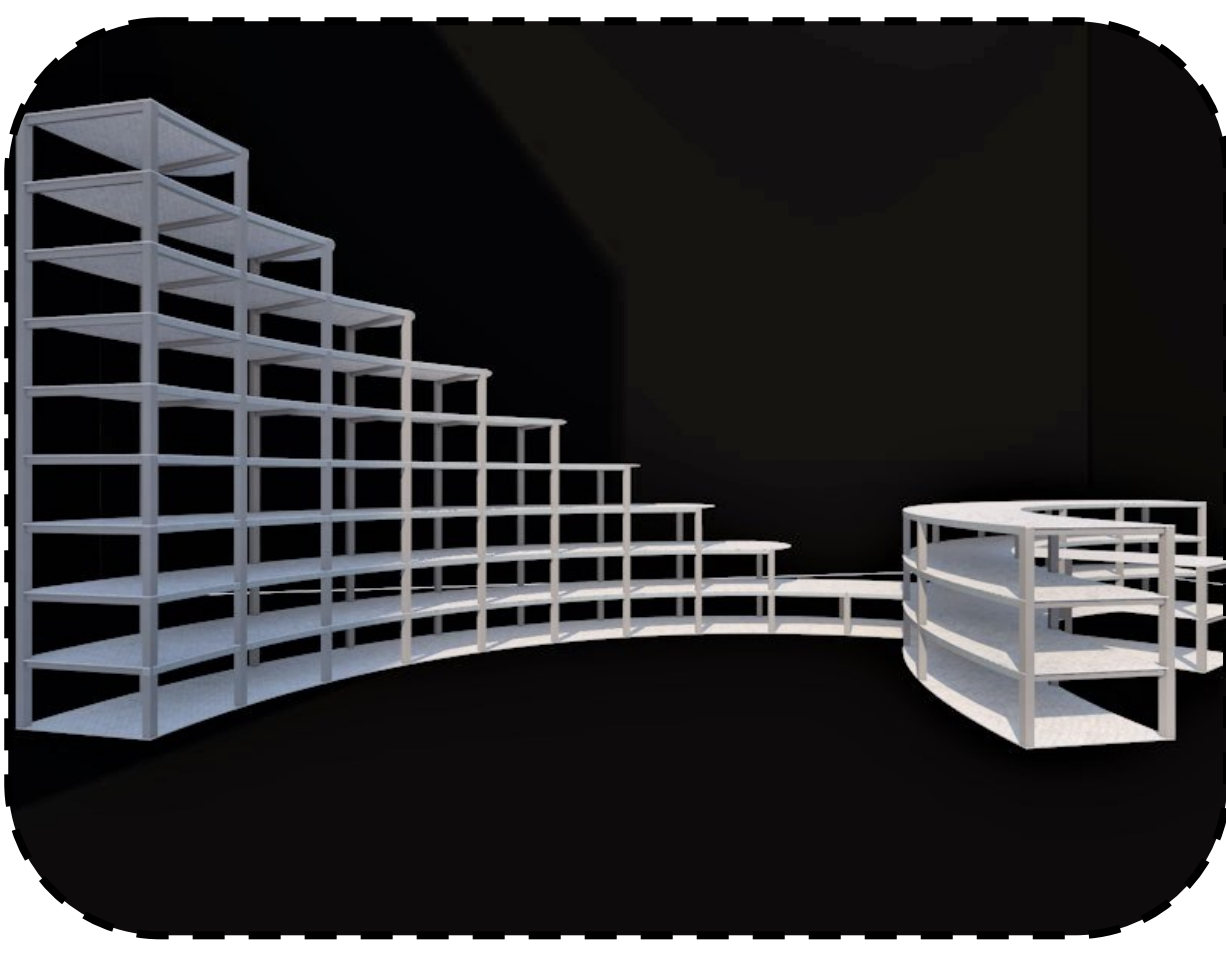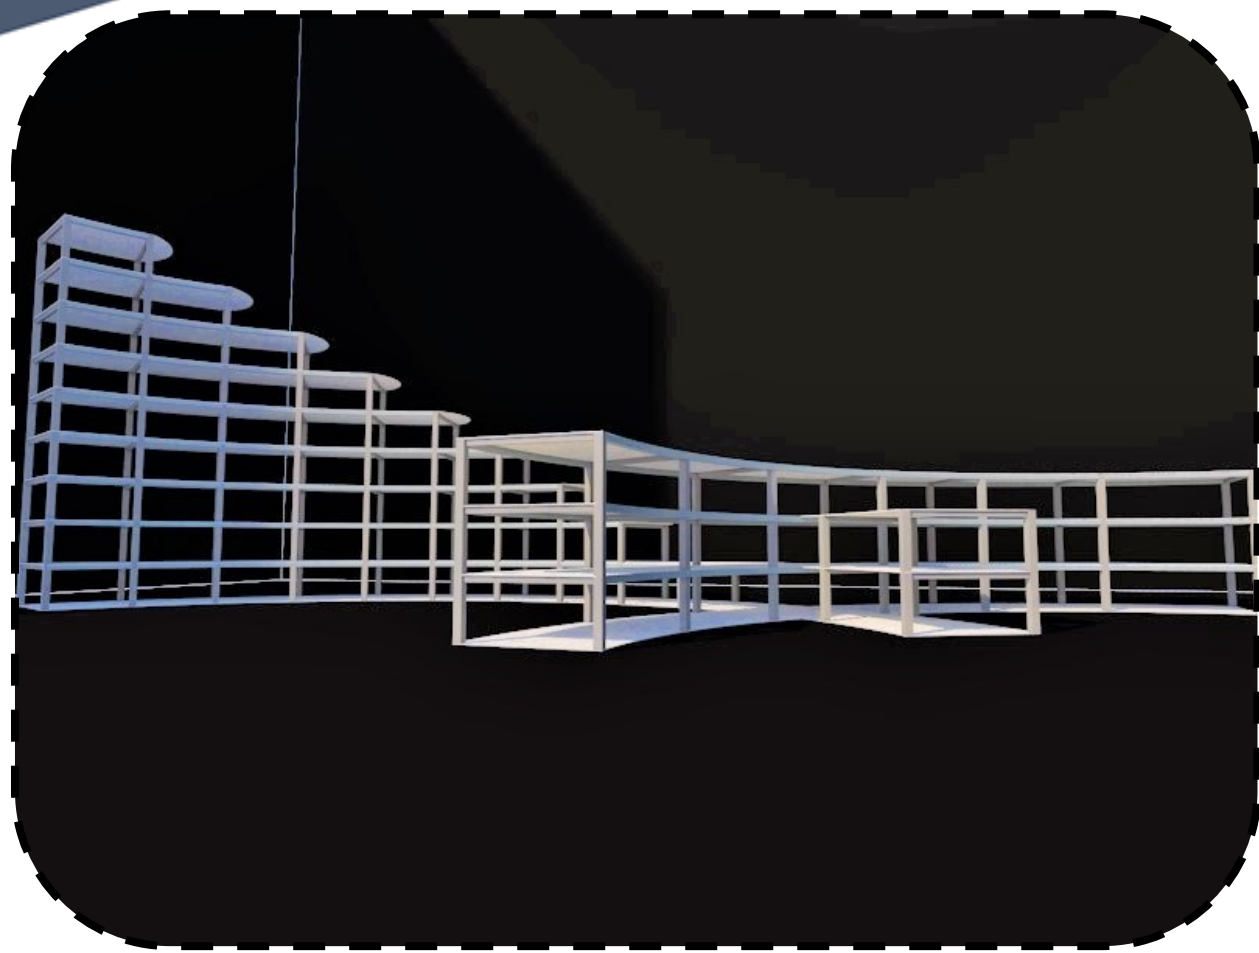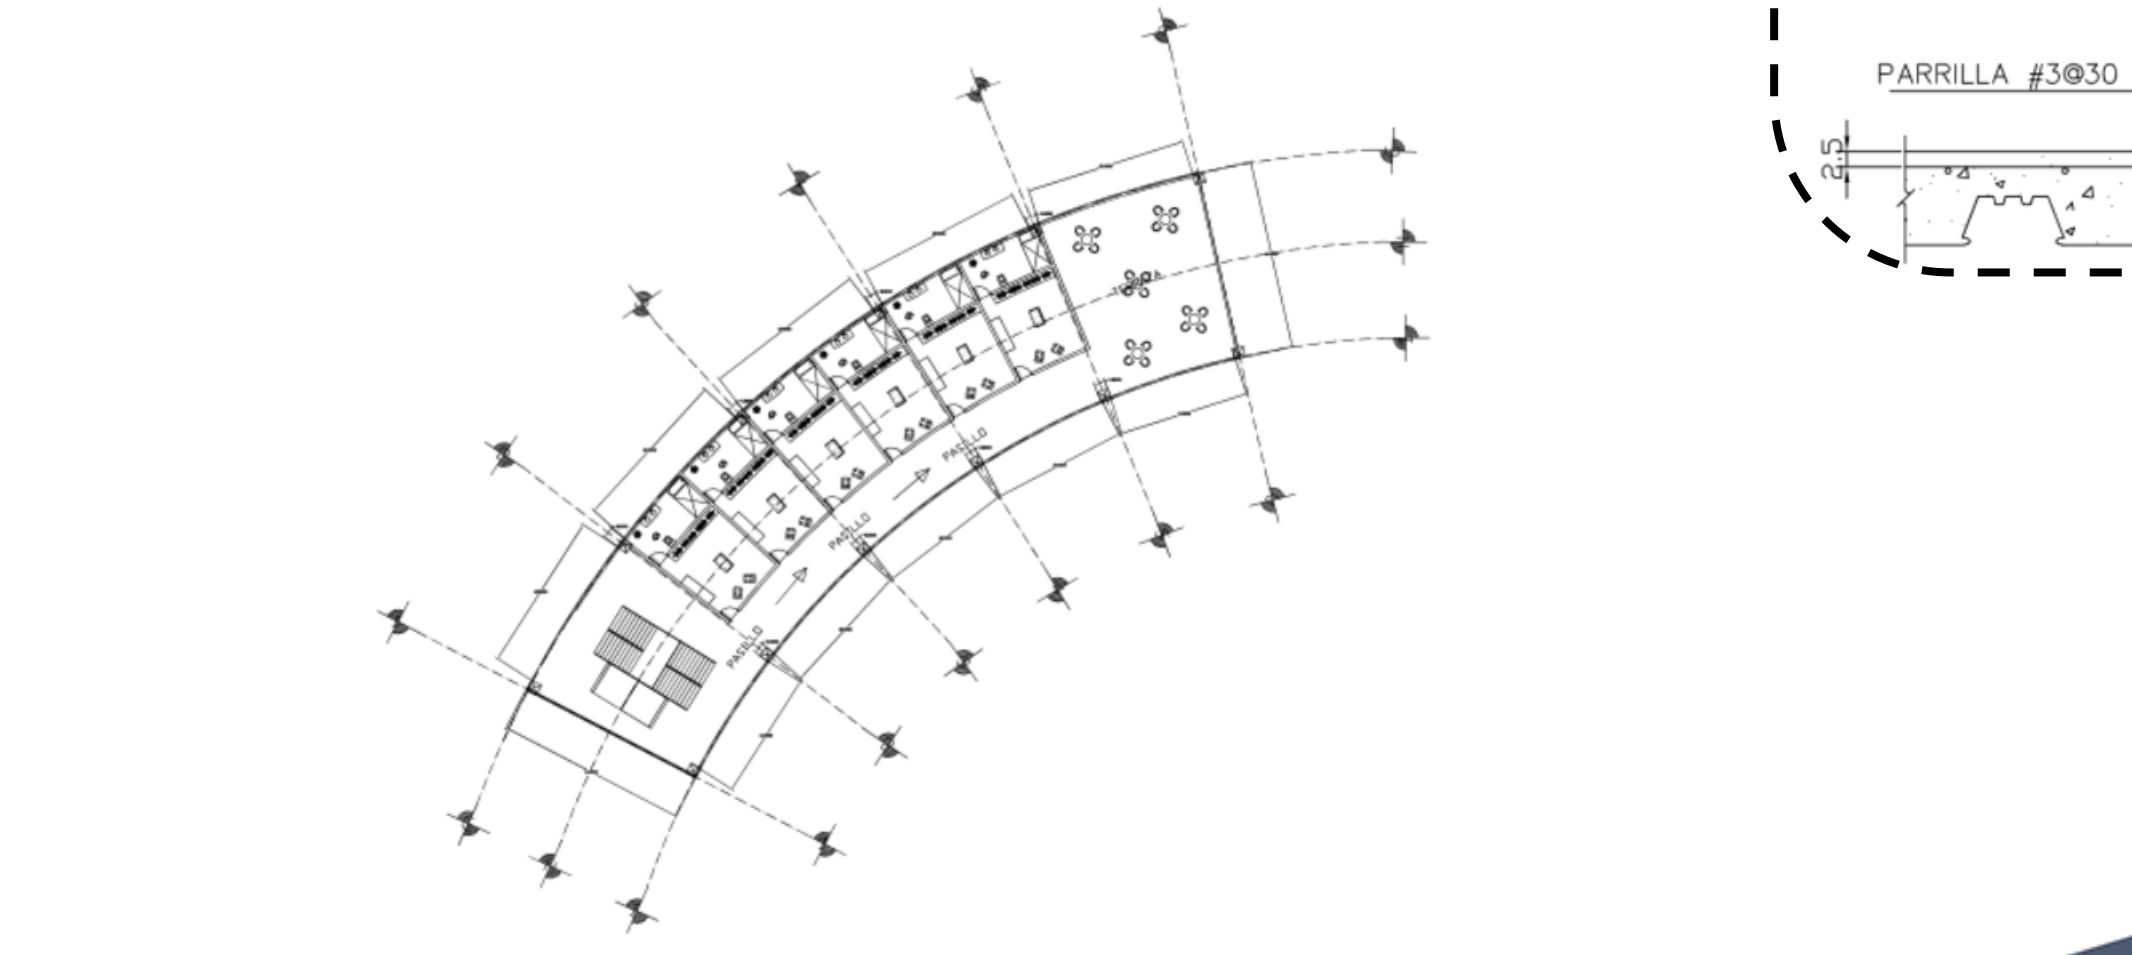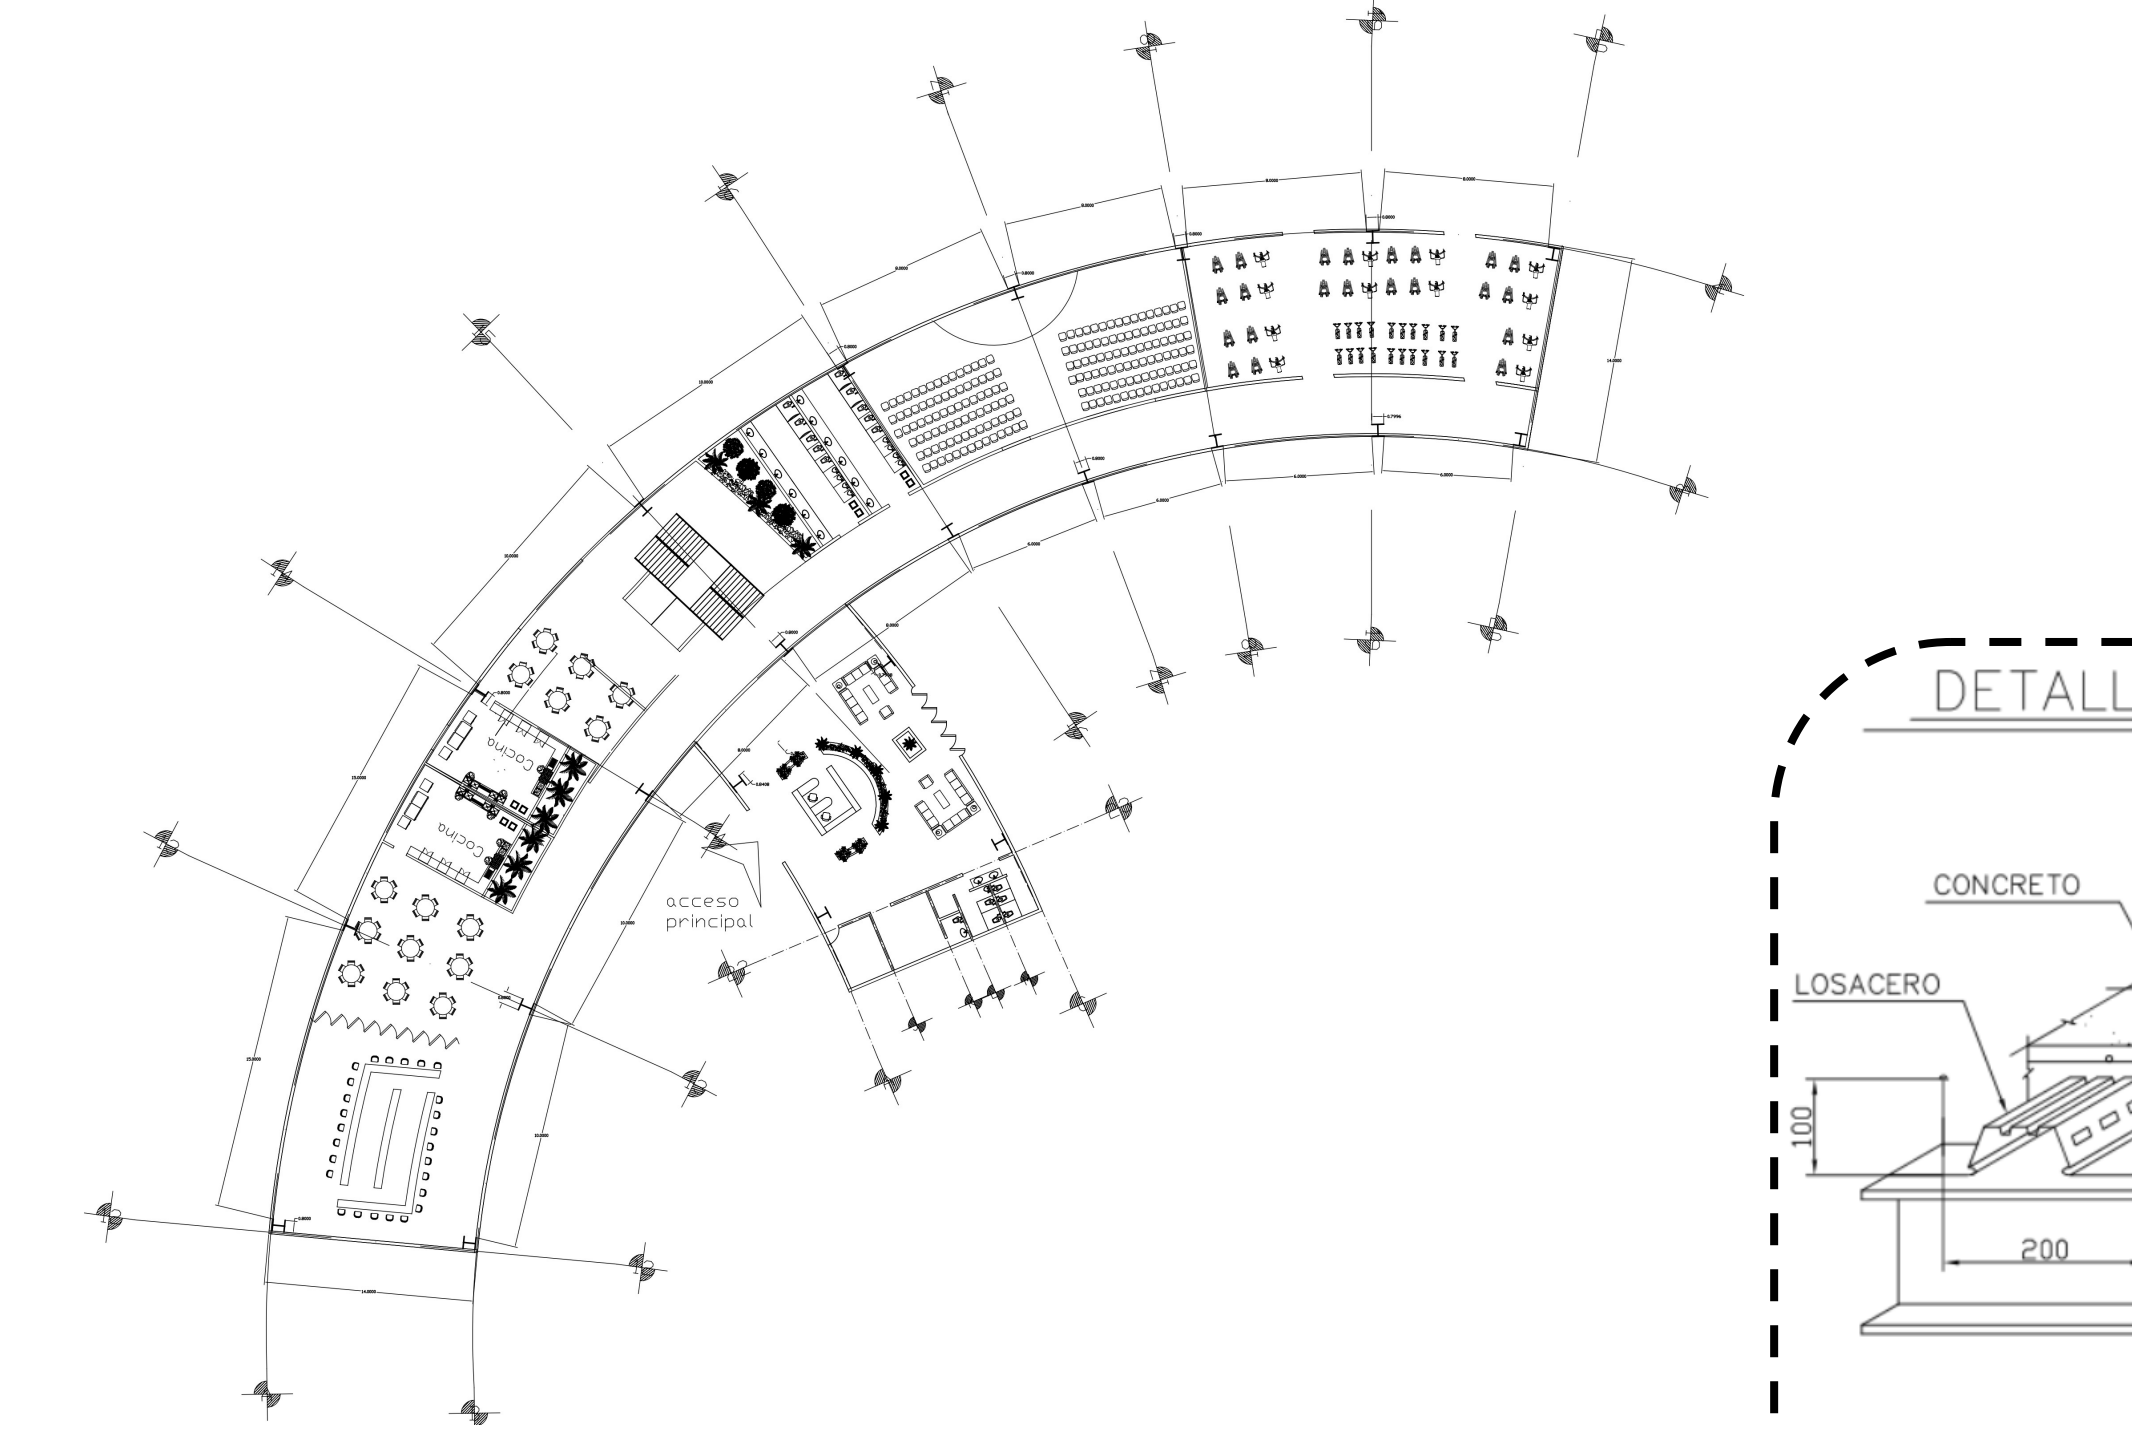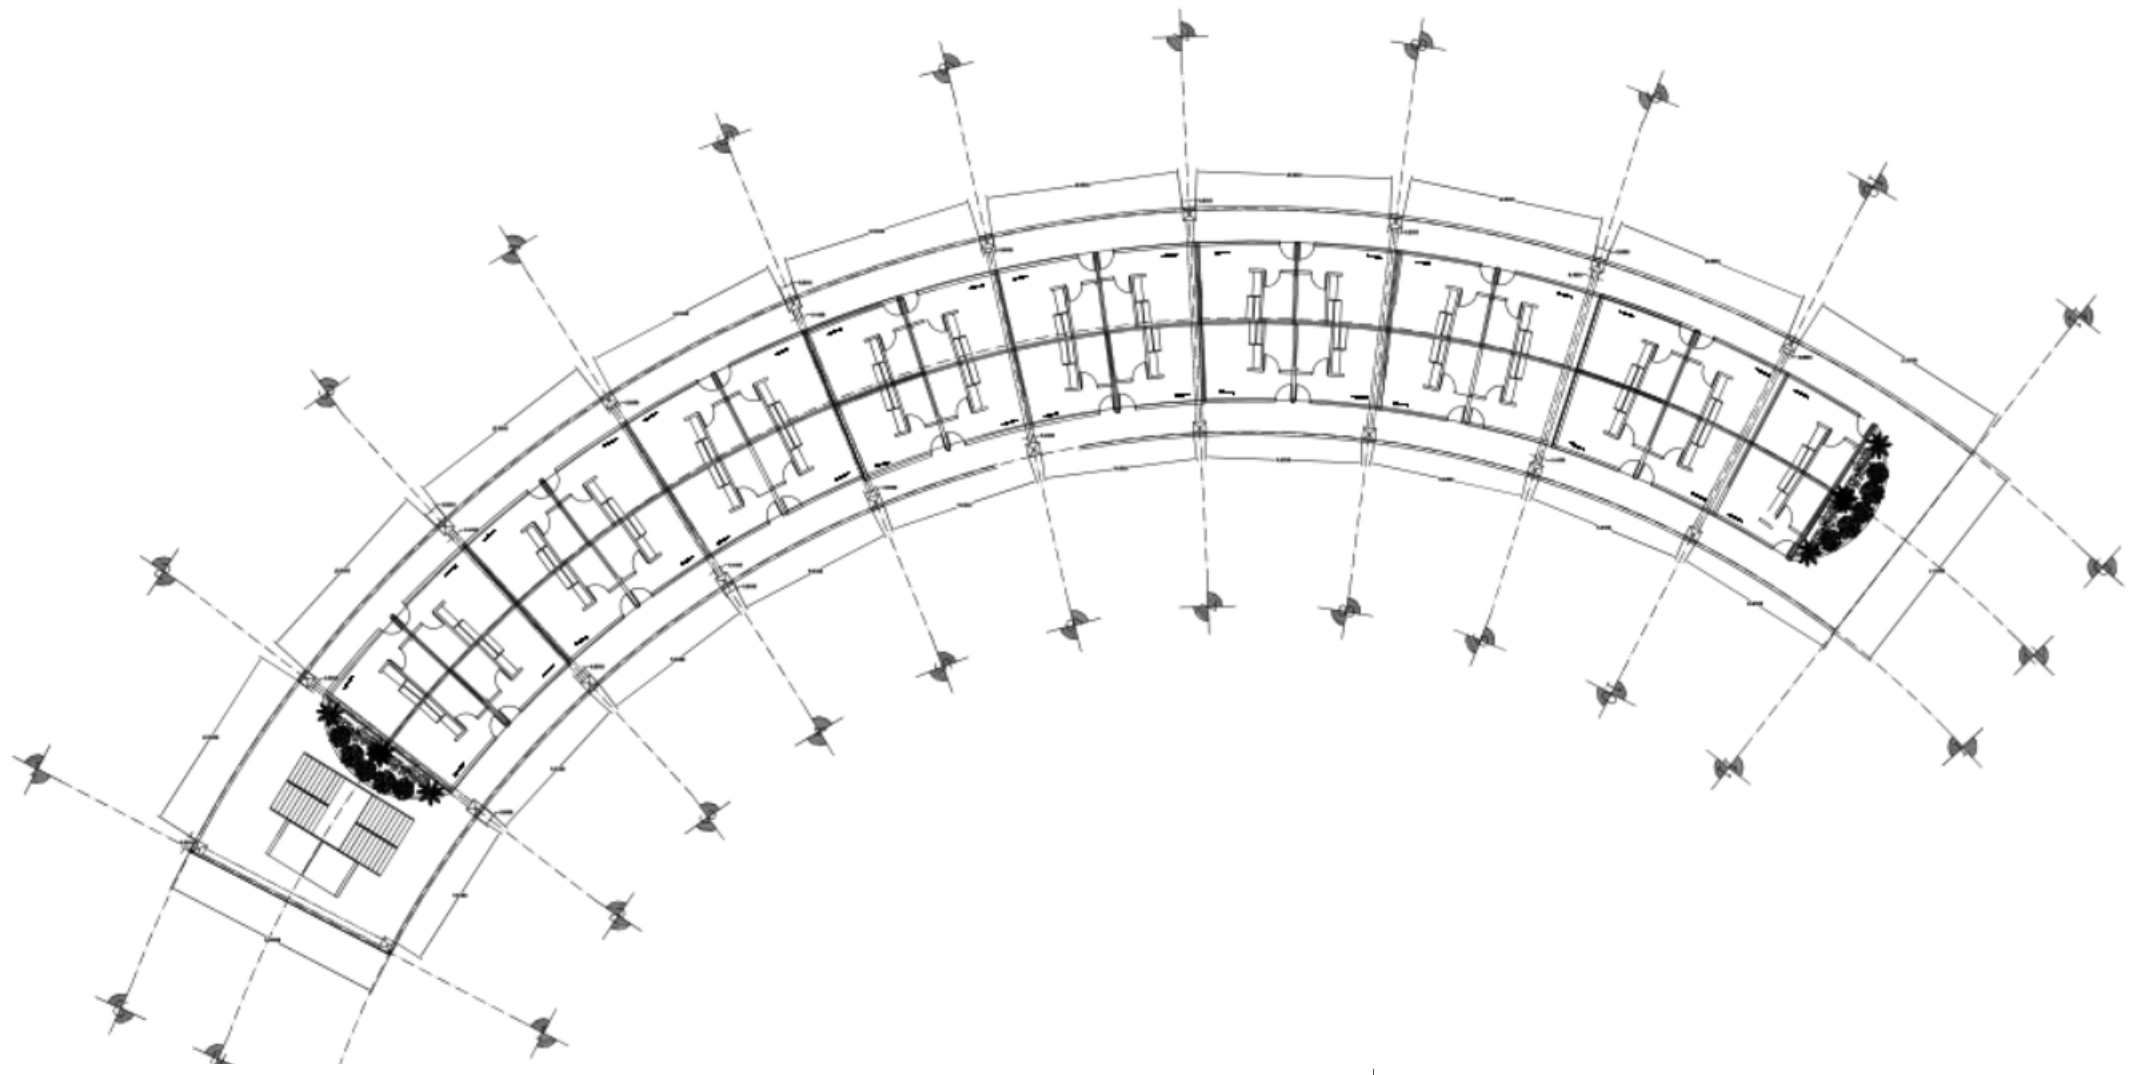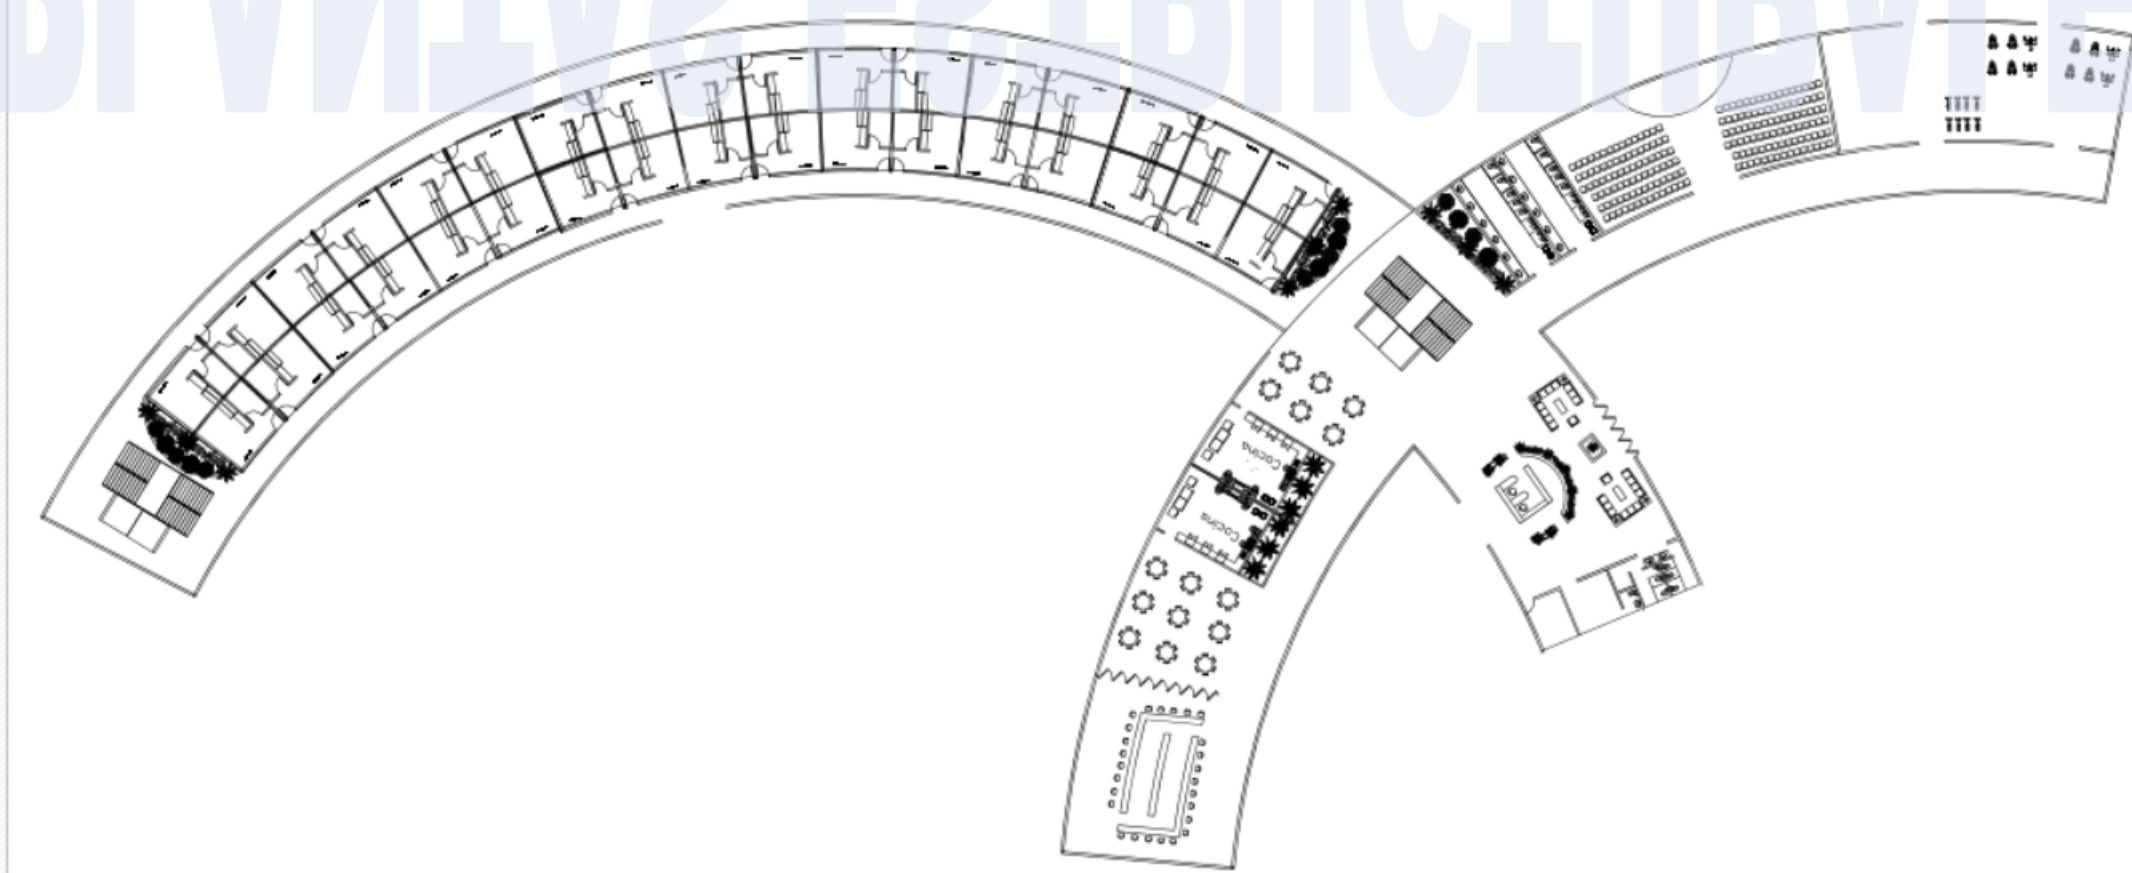

EQUIPO 9.




- PEREA SOLIS ALVARO FCO.
- GONZALEZ ESTRADA ARMANDO.
- SANCHEZ ESTRADA WILLIAM E.
- SANCHEZ GORDILLO BRYAN N.
- URIBE CARBAJAL JUAN C.

UNIVERSIDAD AUTÓNOMA DE CHIAPAS.
FACULTAD DE ARQUITECTURA.
TALLER DE PROYECTOS ARQUITECTONICOS V.
SEXTO SEMESTRE. GRUPO:D

HOTEL BANTÚ.



INSTALACIONES HOTEL BANTÚ

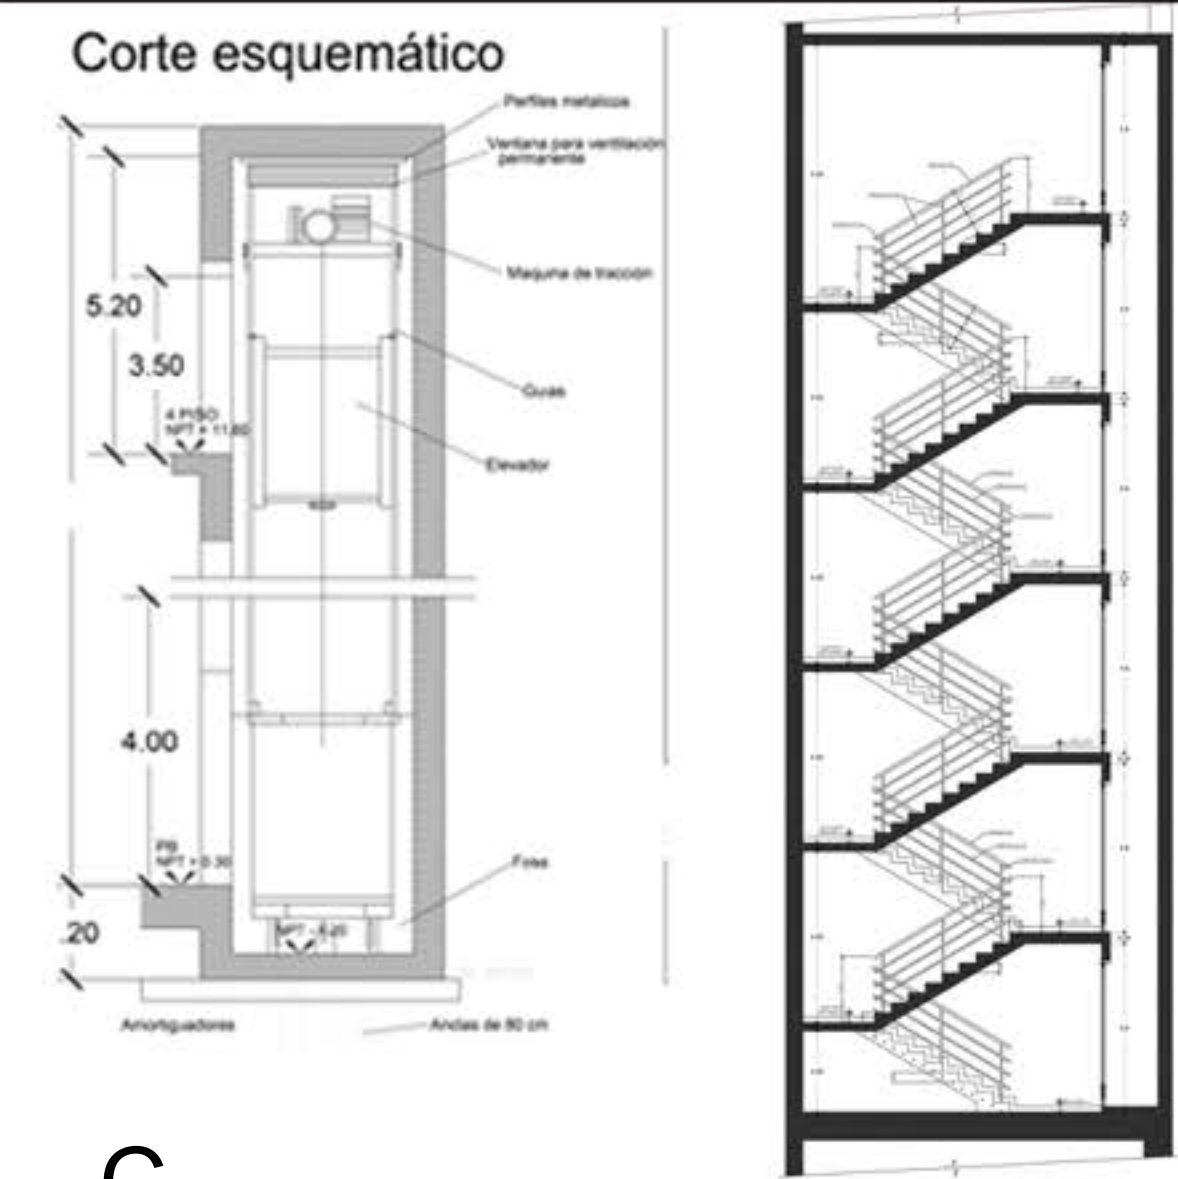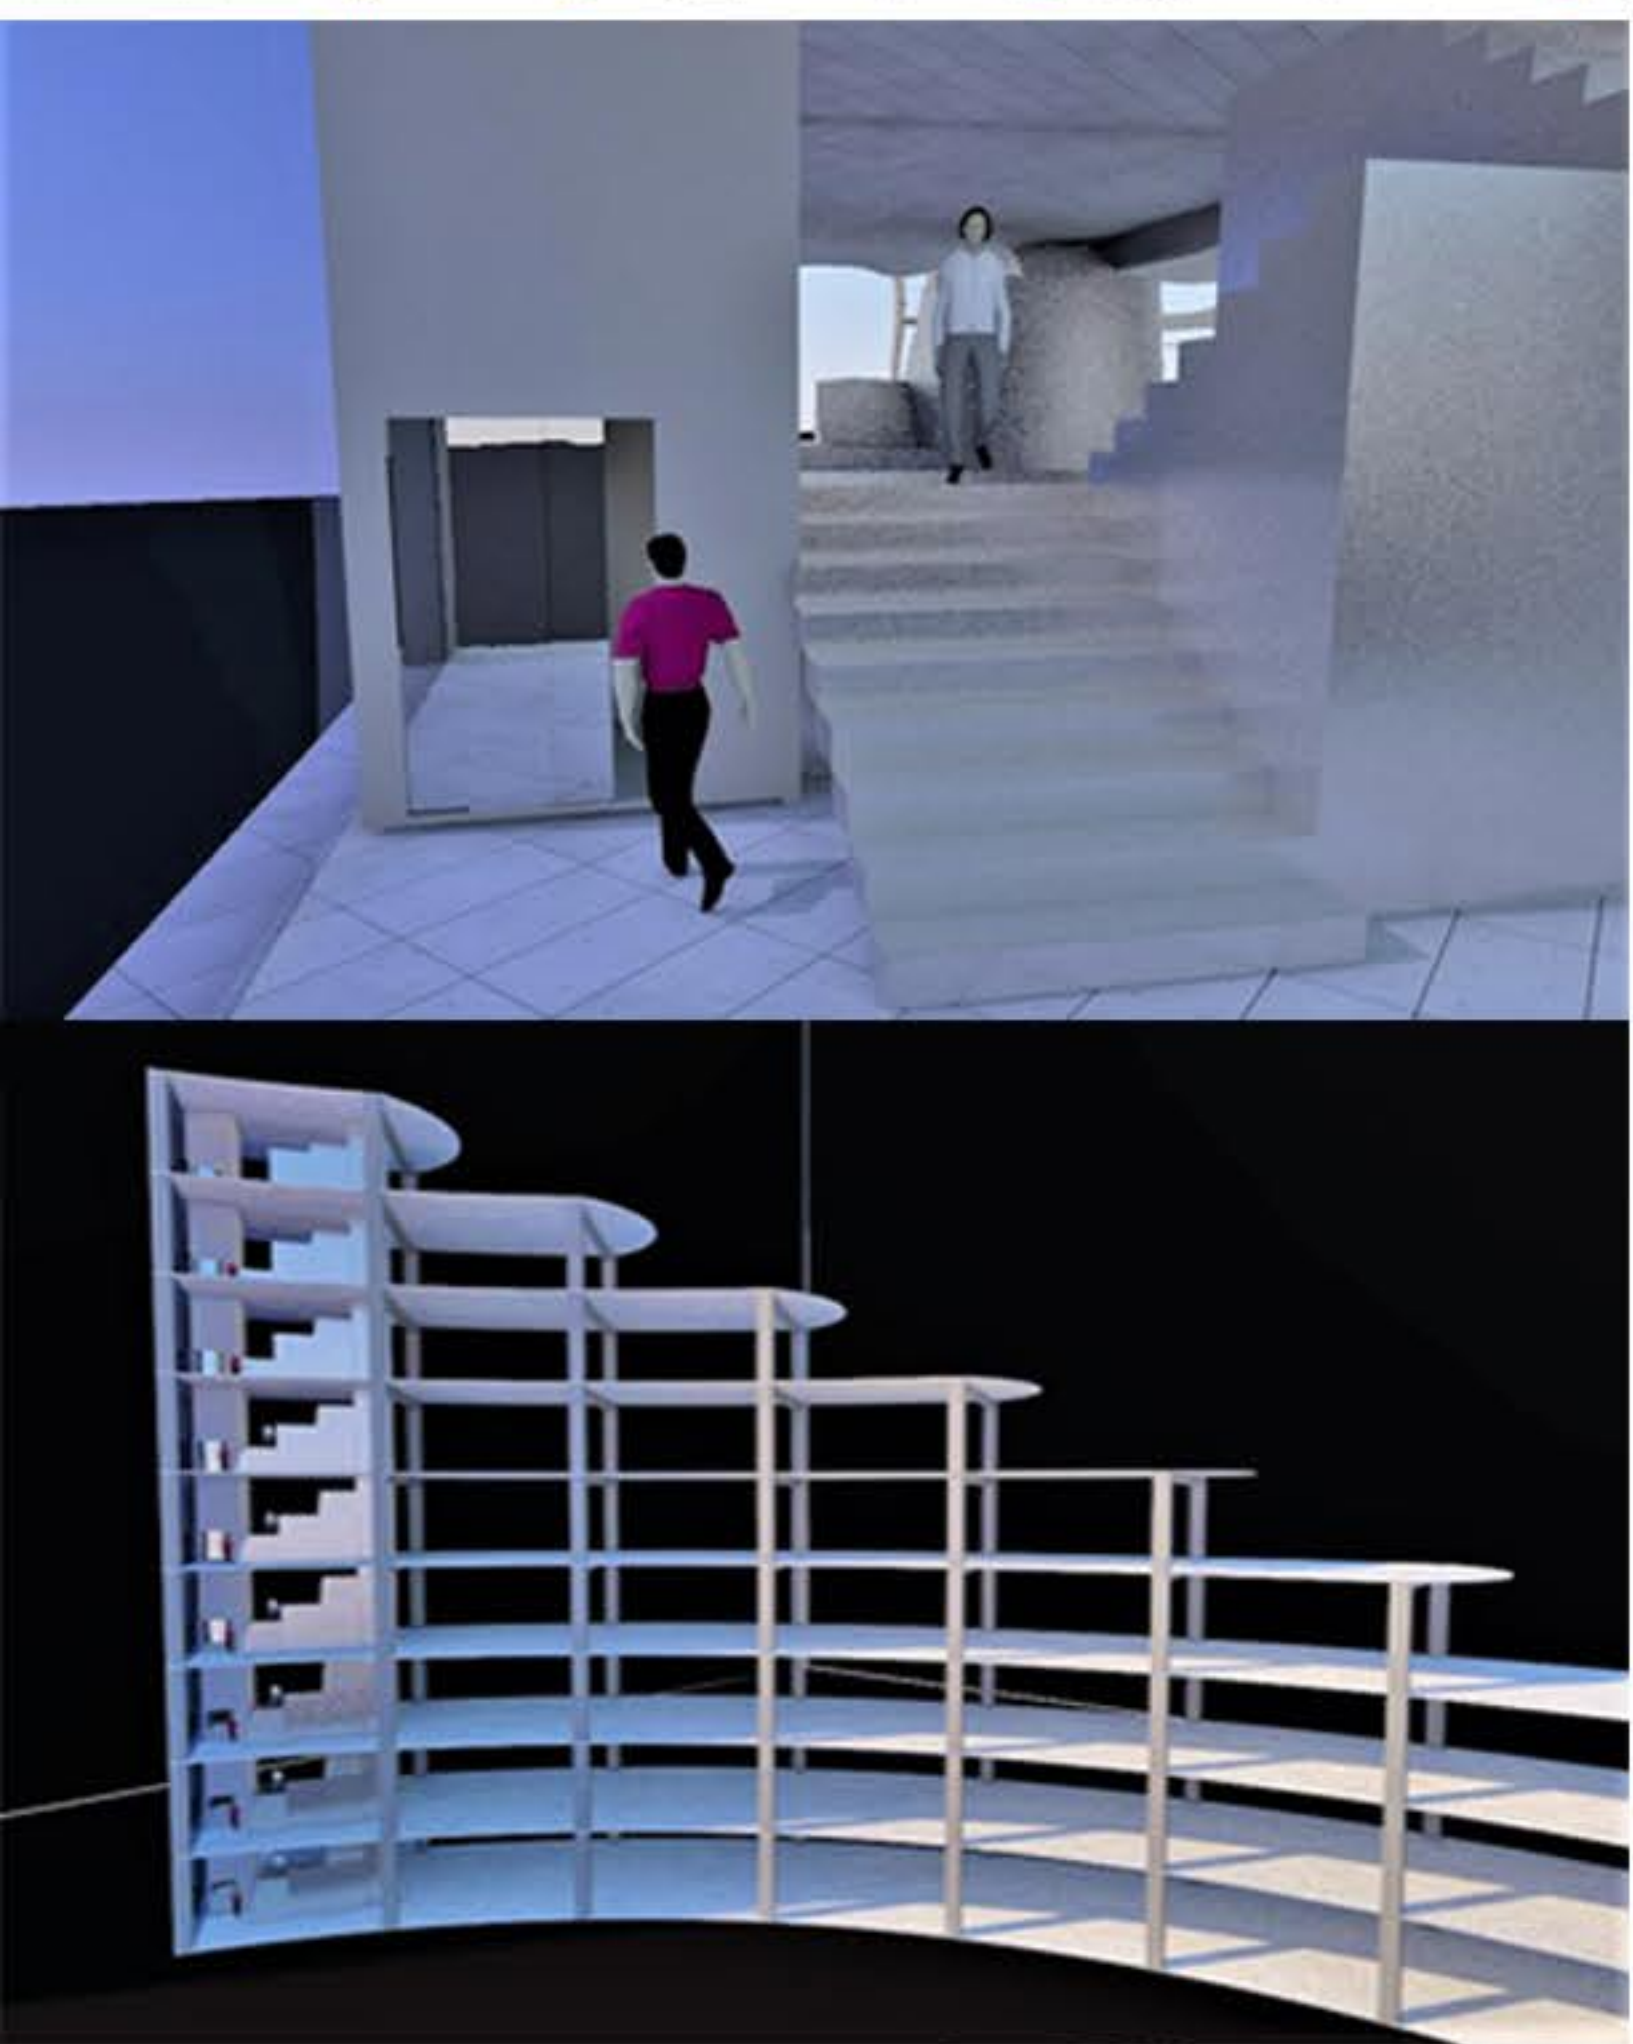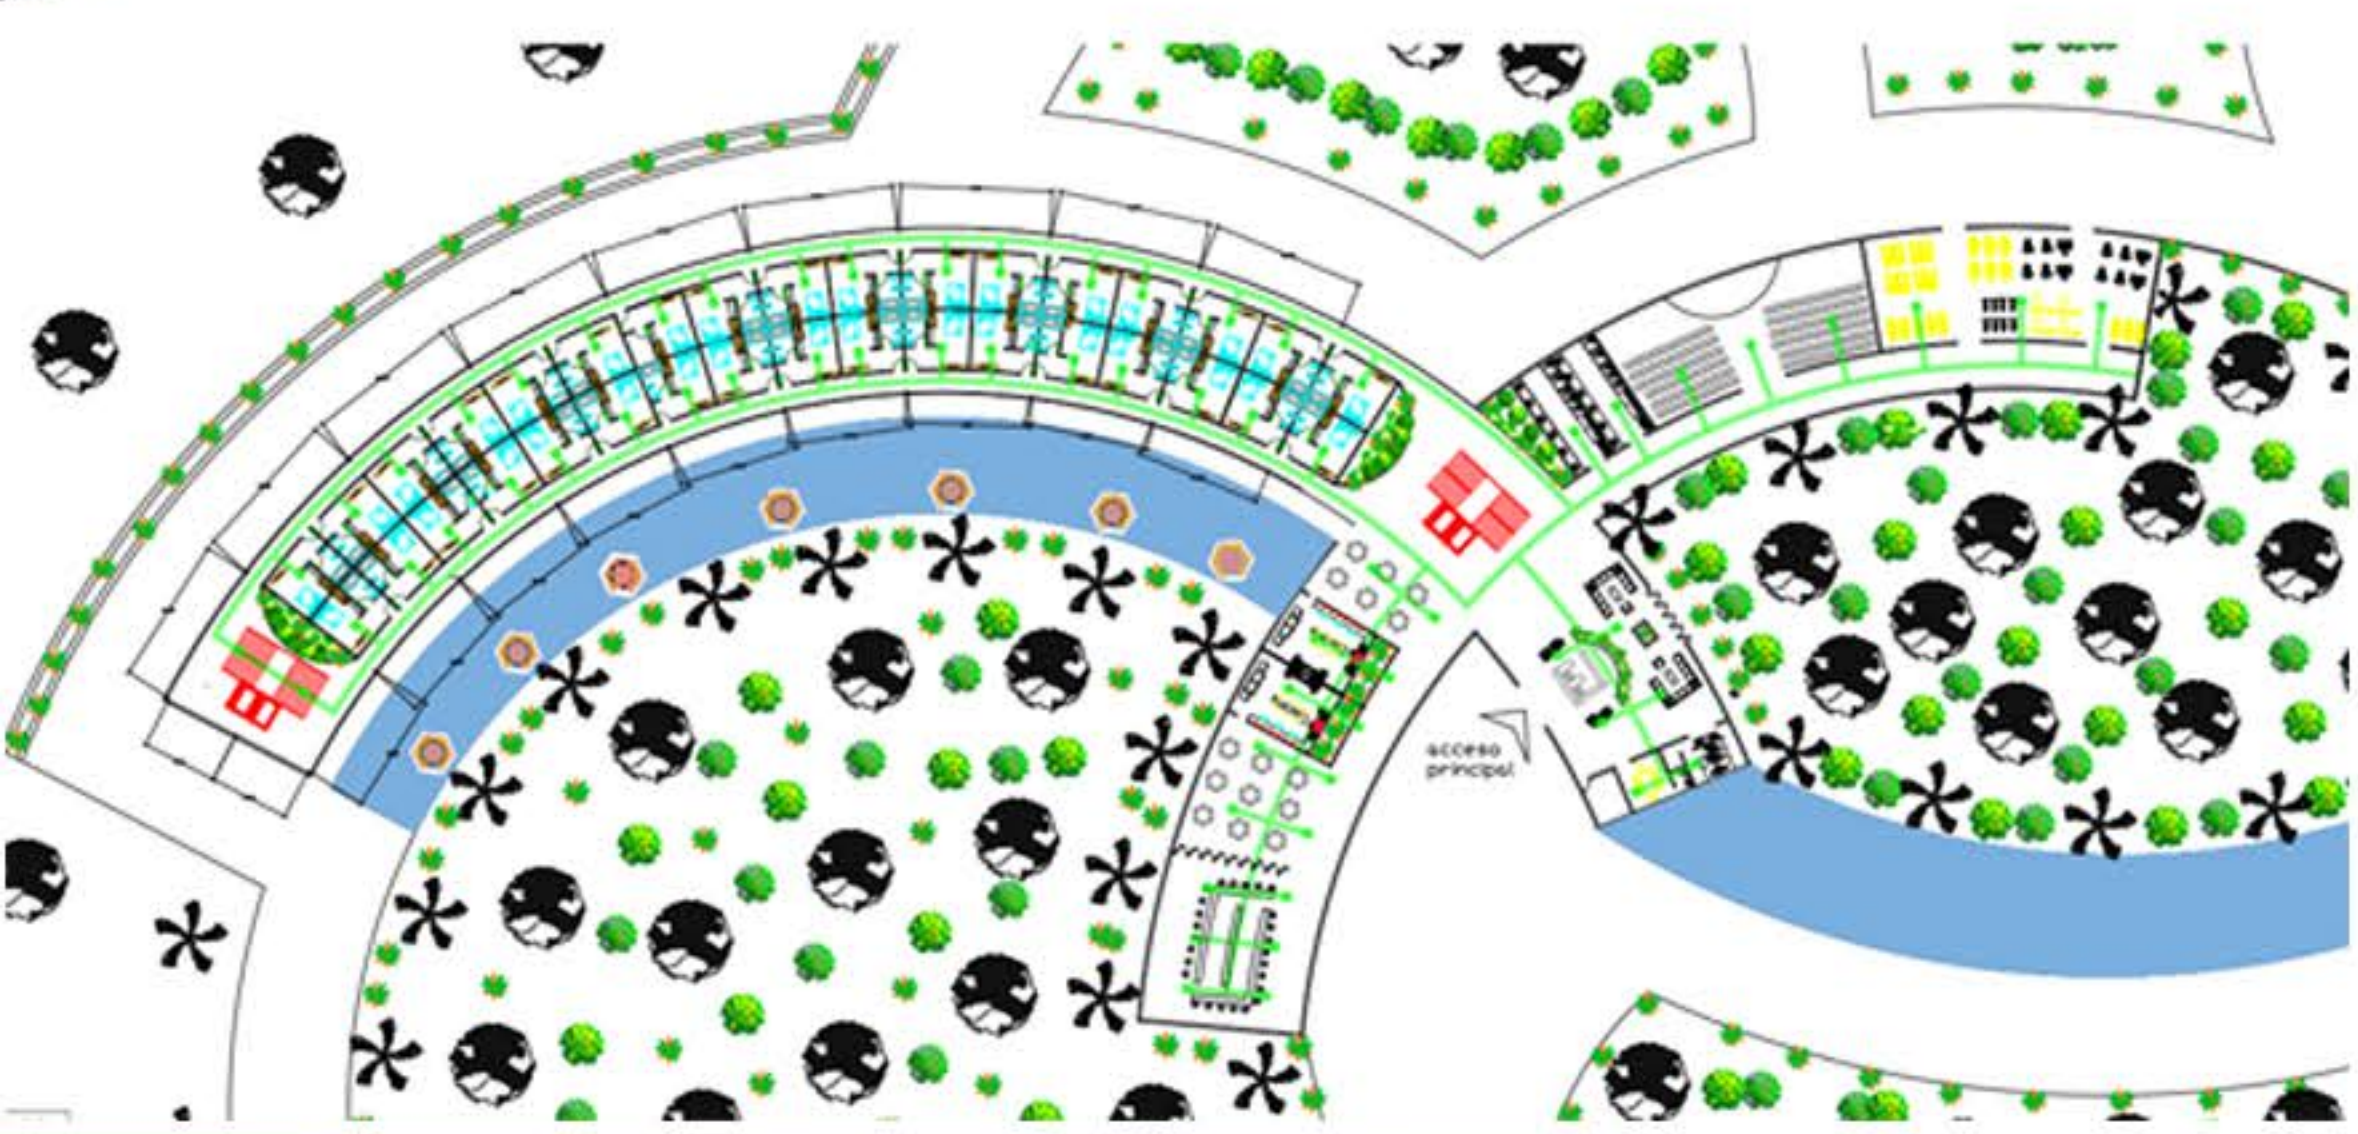

CON
TRA
INC
END
IOS

H
I
D
R
A
U
L
I
C
O



Filtro Para Alberca 16"
Y Bomba Para Alberca
1hp 110v O 220v

A
I
R
E
A
C
O
N
D
I
C
I
O
N
A
D
O

Fan and Coil Agua Helada First Co. HBC-4):
capacidades 1,1.5 y 2 TR eb 110 volts
3,4 y 5 en 220 volts
Volumen de aire de 400 a 2000 CFM



H
I
D
R
A
U
L
I
C
O



Bomba Sumergible
Evans 3 Hp Para
Edificios, Hoteles O
Riego

Truper HIDR-1-1/2X15
Bomba (Equipo
hidroneumático) Uso
residencial e industrial, 2 HP




E
L
E
C
T
R
I
C
O



Tipo: Frente muerto
Conexión: Radial (Paralelo) Anillo (Serie)
Temperatura: Sobreelevación de temperatura de
65° C y en tipo costa 55°C
Tanque: Acero al carbón y/o Acero inoxidable.
Enfriamiento: ONAN (Aceite mineral y/o vegetal
FR3)
Frecuencia: 60 Hz.
Recubrimiento: Pintura en polvo por método
electroestático 3 mills de espesor.



Bomba BCN serie RG de 1 CV y
2 CV de gran caudal para riego

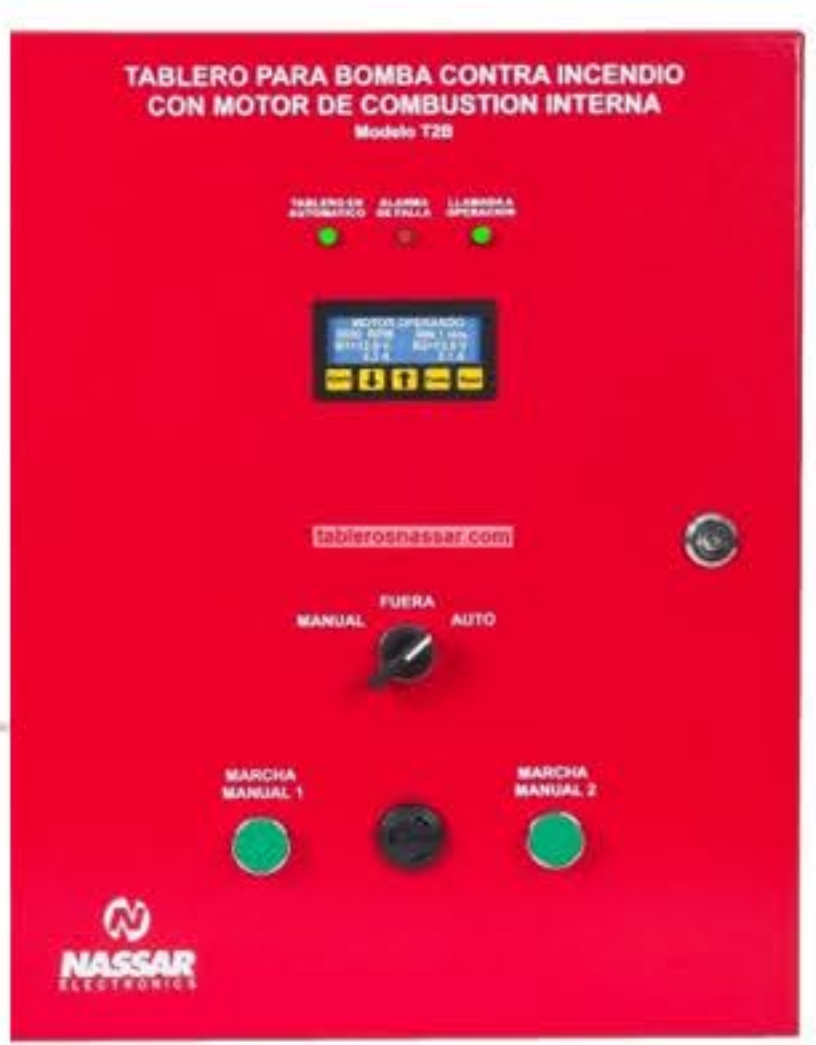

ILUMINACIÓN



BAÑOS



HABITACIONES

Foco Led de
12W de potencia de bajo consumo para la ambientación de
cualquier espacio interior. Alto índice de reproducción
cromática (CRI) y fuerte grado de protección IP67. Ideal para la
instalación en espacios con poca iluminación



RECEPCIÓN



PASILLOS

INTEGRANTES:
PEREA SOLIS ALVARO FRANCISCO
URIBE CARBAJAL JUAN CARLOS
SANCHEZ GORDILLO BRYAN NICO
GONZALEZ ESTRADA ARMANDO
SANCHEZ ESTRADA WILLIAM

CATEDRATICOS:
ARQ. JULIO CESAR SOLIS DOMINGUEZ
ARQ. ERNESTO CRUZ GARCIA
MTRO. OSCAR JOSÉ VAZQUEZ MONTERO